




**Voorgevel** (1:50)  
prefab berging - enkel type 2

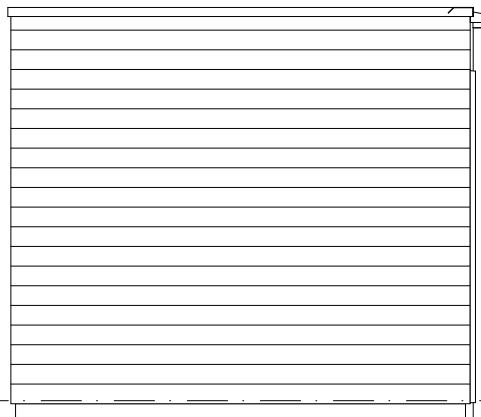



**Zijgevel** (1:50)  
prefab berging - enkel type 2

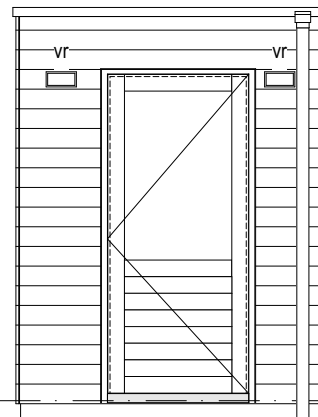

**Achtergevel** (1:50)  
prefab berging - enkel type 2

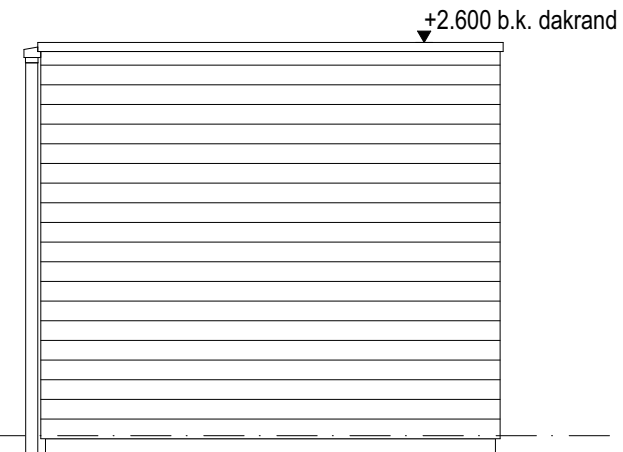

**Zijgevel** (1:50)  
prefab berging - enkel type 2

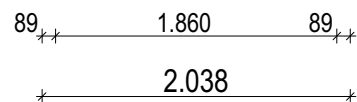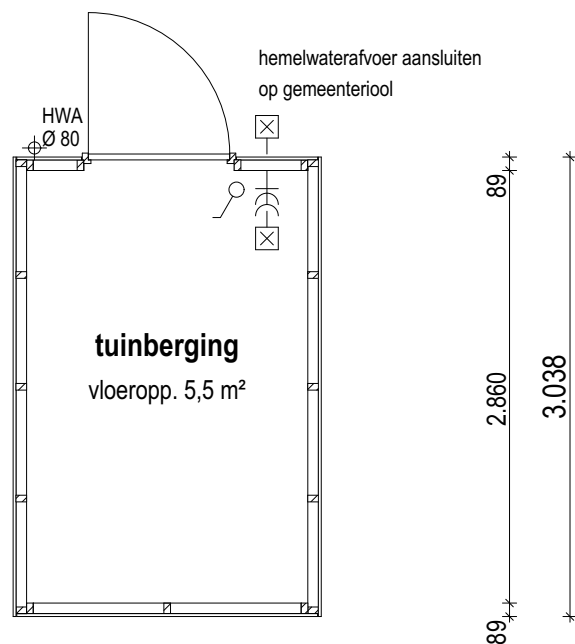


**Begane grond** (1:50)

bwnr. get.:  
Blok A: bnr. 308  
Blok B: bnr. 313


### Renvooi electra, installaties

elektra volgens NEN 1010  
hoogtes wandcontactdozen, schakelaars e.d. conform Technische Omschrijving

- = dubbele wandcontactdoos geaard, verticaal
- = enkelpolige schakelaar
- = wandlichtpunt, excl. armatuur

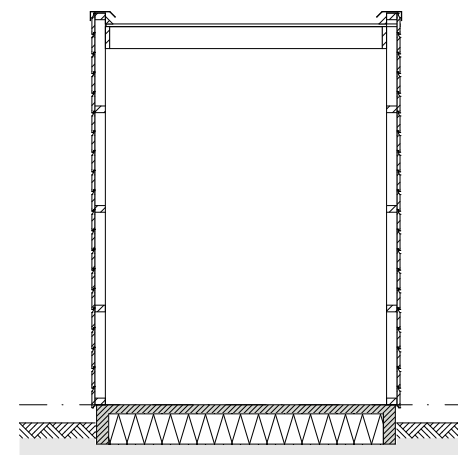

**Doorsnede** (1:50)

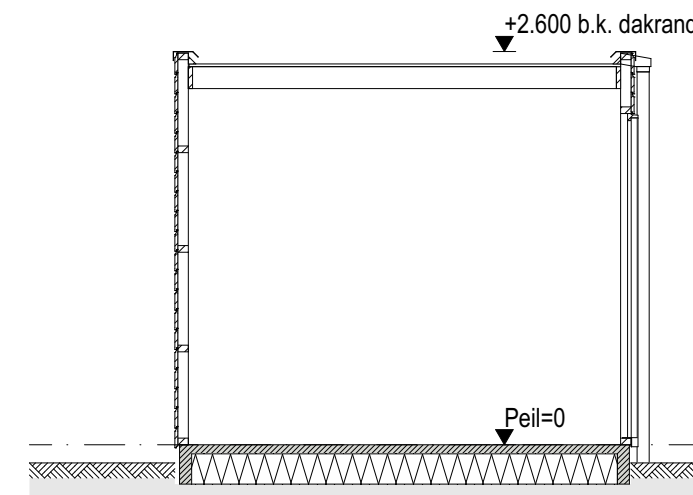

**Doorsnede** (1:50)

**weusten liedenbaum**  
architecten

Utrechtseweg 167  
6812 AC Arnhem

026 443 6972  
info@weustenliedenbaum.nl  
www.weustenliedenbaum.nl

Project  
"Hoog Dalem", Middengebied D3 - Gorinchem  
Onderdeel  
Prefab buitenbergingen - enkel type 2

Datum  
14-02-2022  
Wijziging A  
Wijziging B  
Wijziging C  
Wijziging D  
Wijziging E

Project nummer  
**21-2205**

Status  
Definitief  
Schaal  
1:50

Tekening nummer  
VK - 300