




**Voorgevel** (1:50)  
prefab berging - dubbel type 2

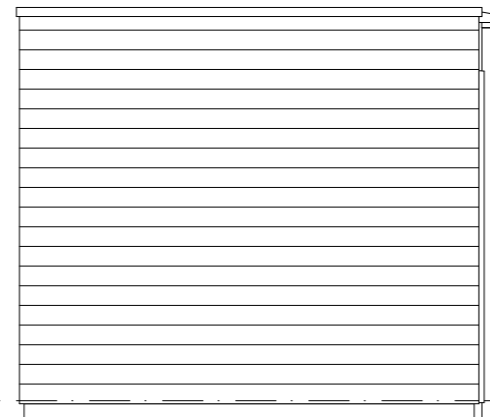


**Zijgevel** (1:50)  
prefab berging - dubbel type 2

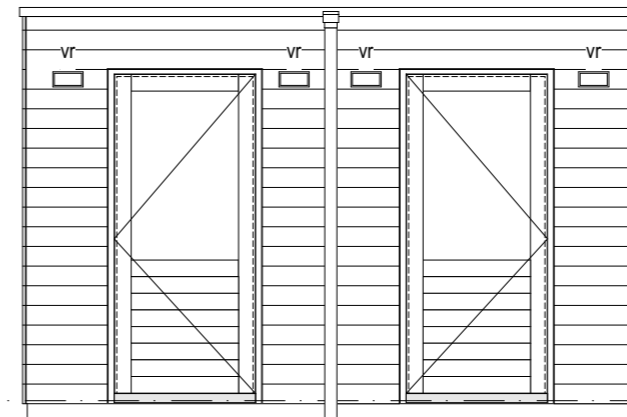

**Achtergevel** (1:50)  
prefab berging - dubbel type 2

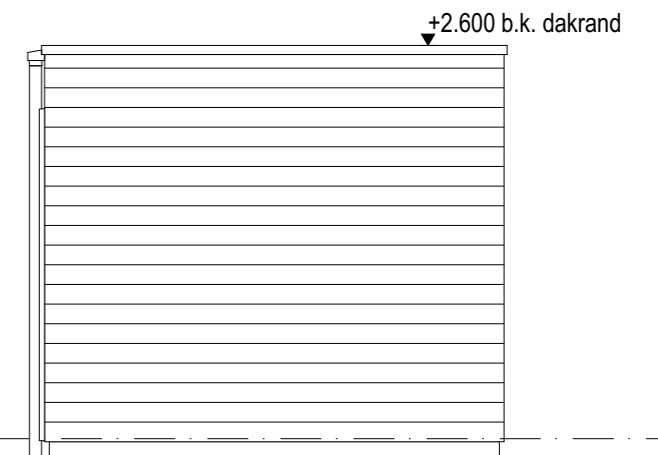

**Zijgevel** (1:50)  
prefab berging - dubbel type 2

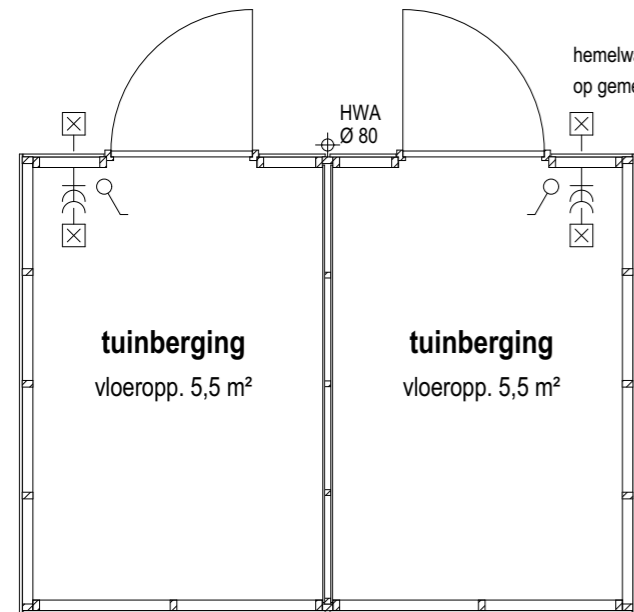

hemelwaterafvoer aansluiten  
op gemeenteriool

HWA  
Ø 80

tuinberging  
vloeropp. 5,5 m²

tuinberging  
vloeropp. 5,5 m²

89  
2.860  
3.038  
89

89 1.917 64 1.917 89  
2.038 2.038


**Begane grond** (1:50)

**bwnr. get.:**  
Blok A: bnr. 300 t/m 307  
Blok B: bnr. 309 t/m 312


**Renvooi electra, installaties**

elektra volgens NEN 1010  
hoogtes wandcontactdozen, schakelaars e.d. conform Technische Omschrijving

- = dubbele wandcontactdoos geaard, verticaal
- = enkelpolige schakelaar
- = wandlichtpunt, excl. armatuur

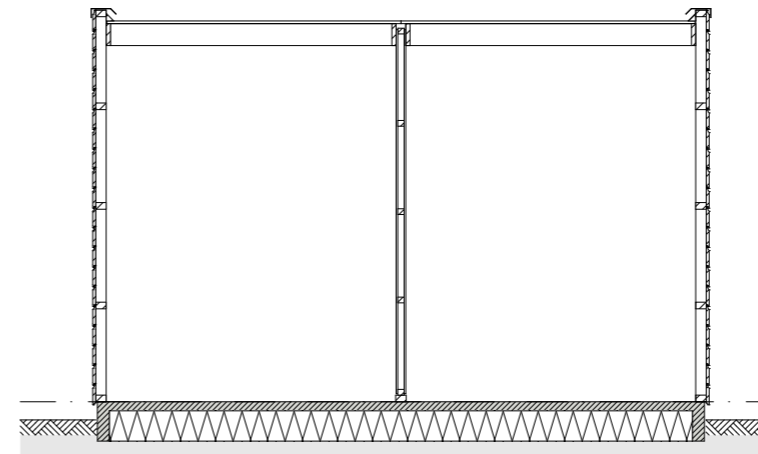

**Doorsnede** (1:50)

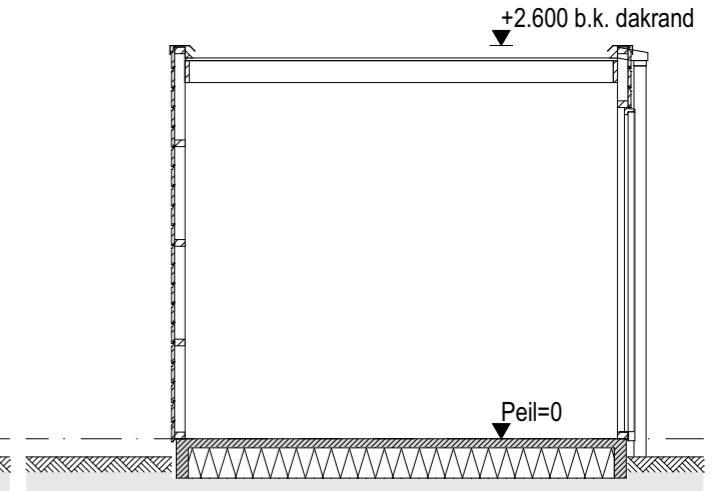

**Doorsnede** (1:50)

**weusten liedenbaum**  
architecten

Utrechtseweg 167  
6812 AC Arnhem

026 443 6972  
info@weustenliedenbaum.nl  
www.weustenliedenbaum.nl

Project  
"Hoog Dalem", Middengebied D3 - Gorinchem

Onderdeel  
Prefab buitenbergingen - dubbel type 2

Datum  
14-02-2022

Wijziging B

Wijziging D

Wijziging A

Wijziging C

Wijziging E

Project nummer

**21-2205**

Status

**Definitief**

Schaal

1:50

Tekening nummer

**VK - 301**