



bouwnr. 314
Voorgevel (1:100)



bouwnr. 314
Rechter zijgevel (1:100)




bouwnr. 314
Achtergevel (1:100)




bouwnr. 314
Achtergevel (1:100)




bouwnr. 314
Linker zijgevel (1:100)

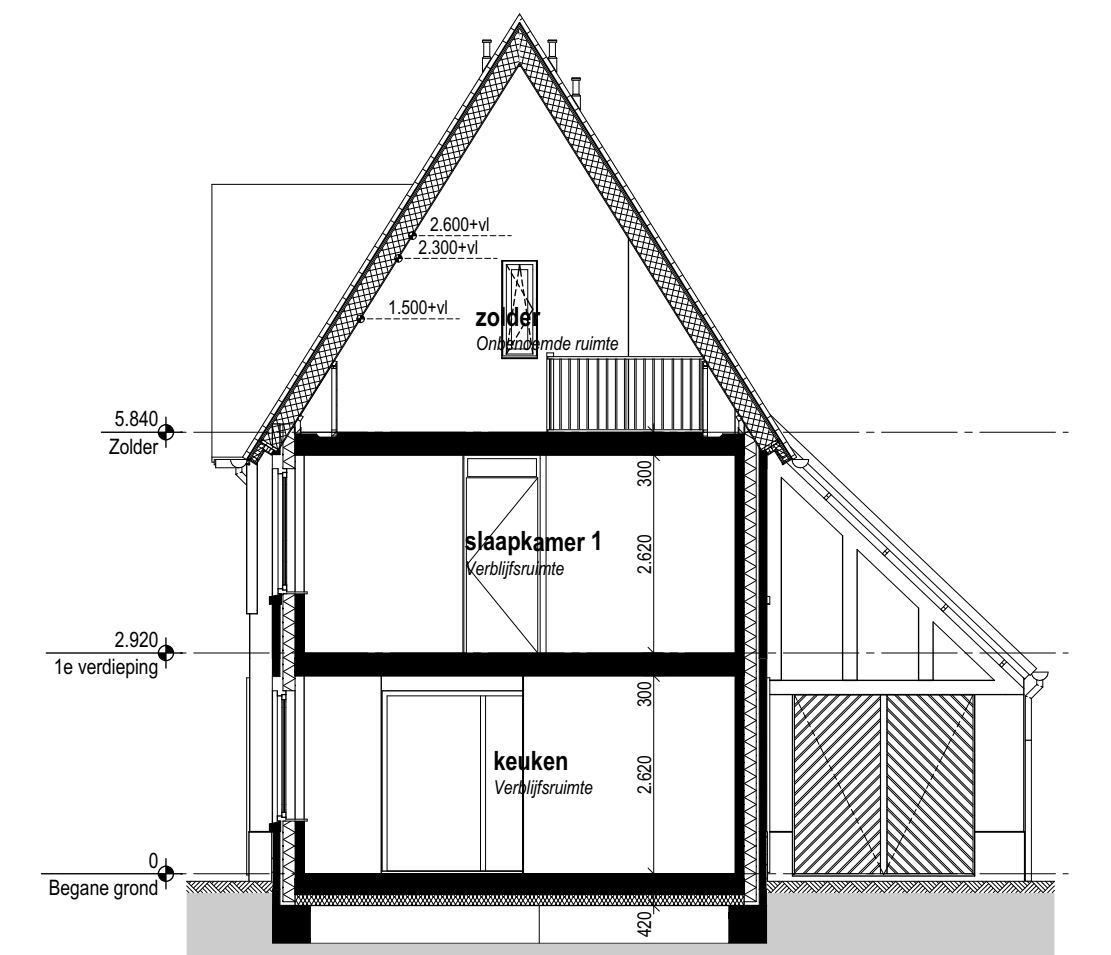


Doorsnede A-A 1:100

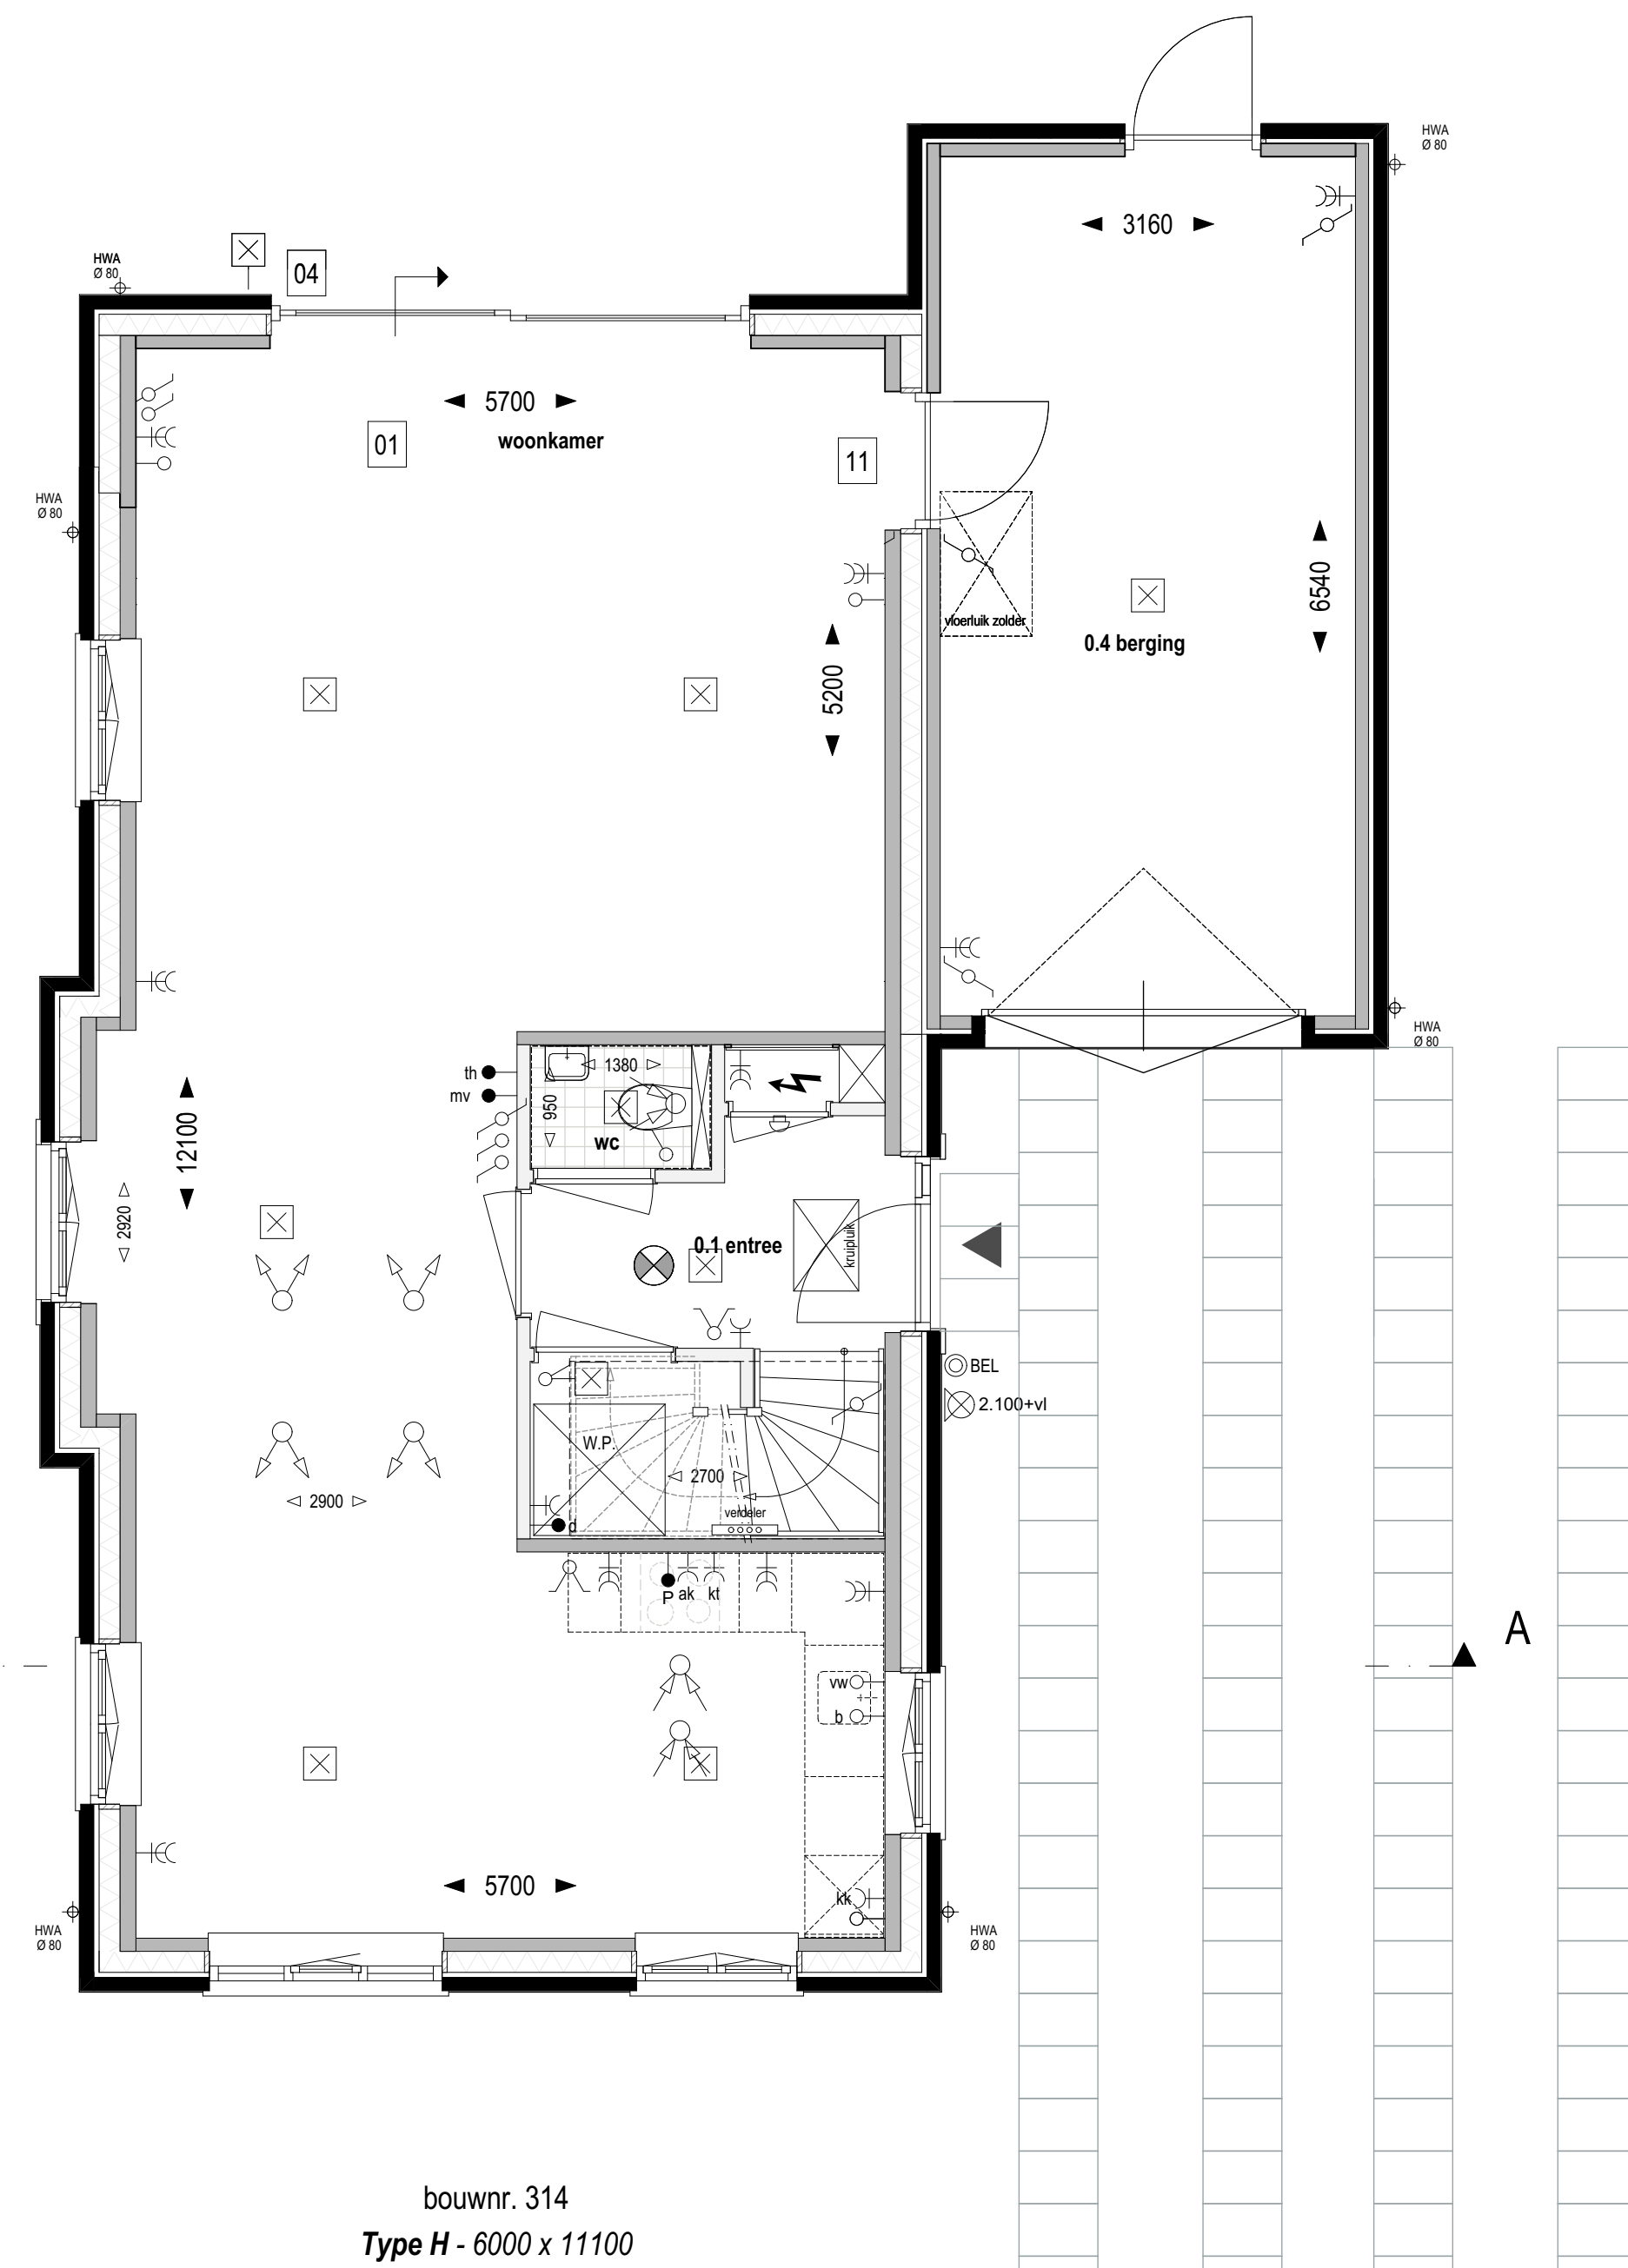


bouwnr. 314
Type H - 6000 x 11100
Begane grond Peil=0, (1:50)

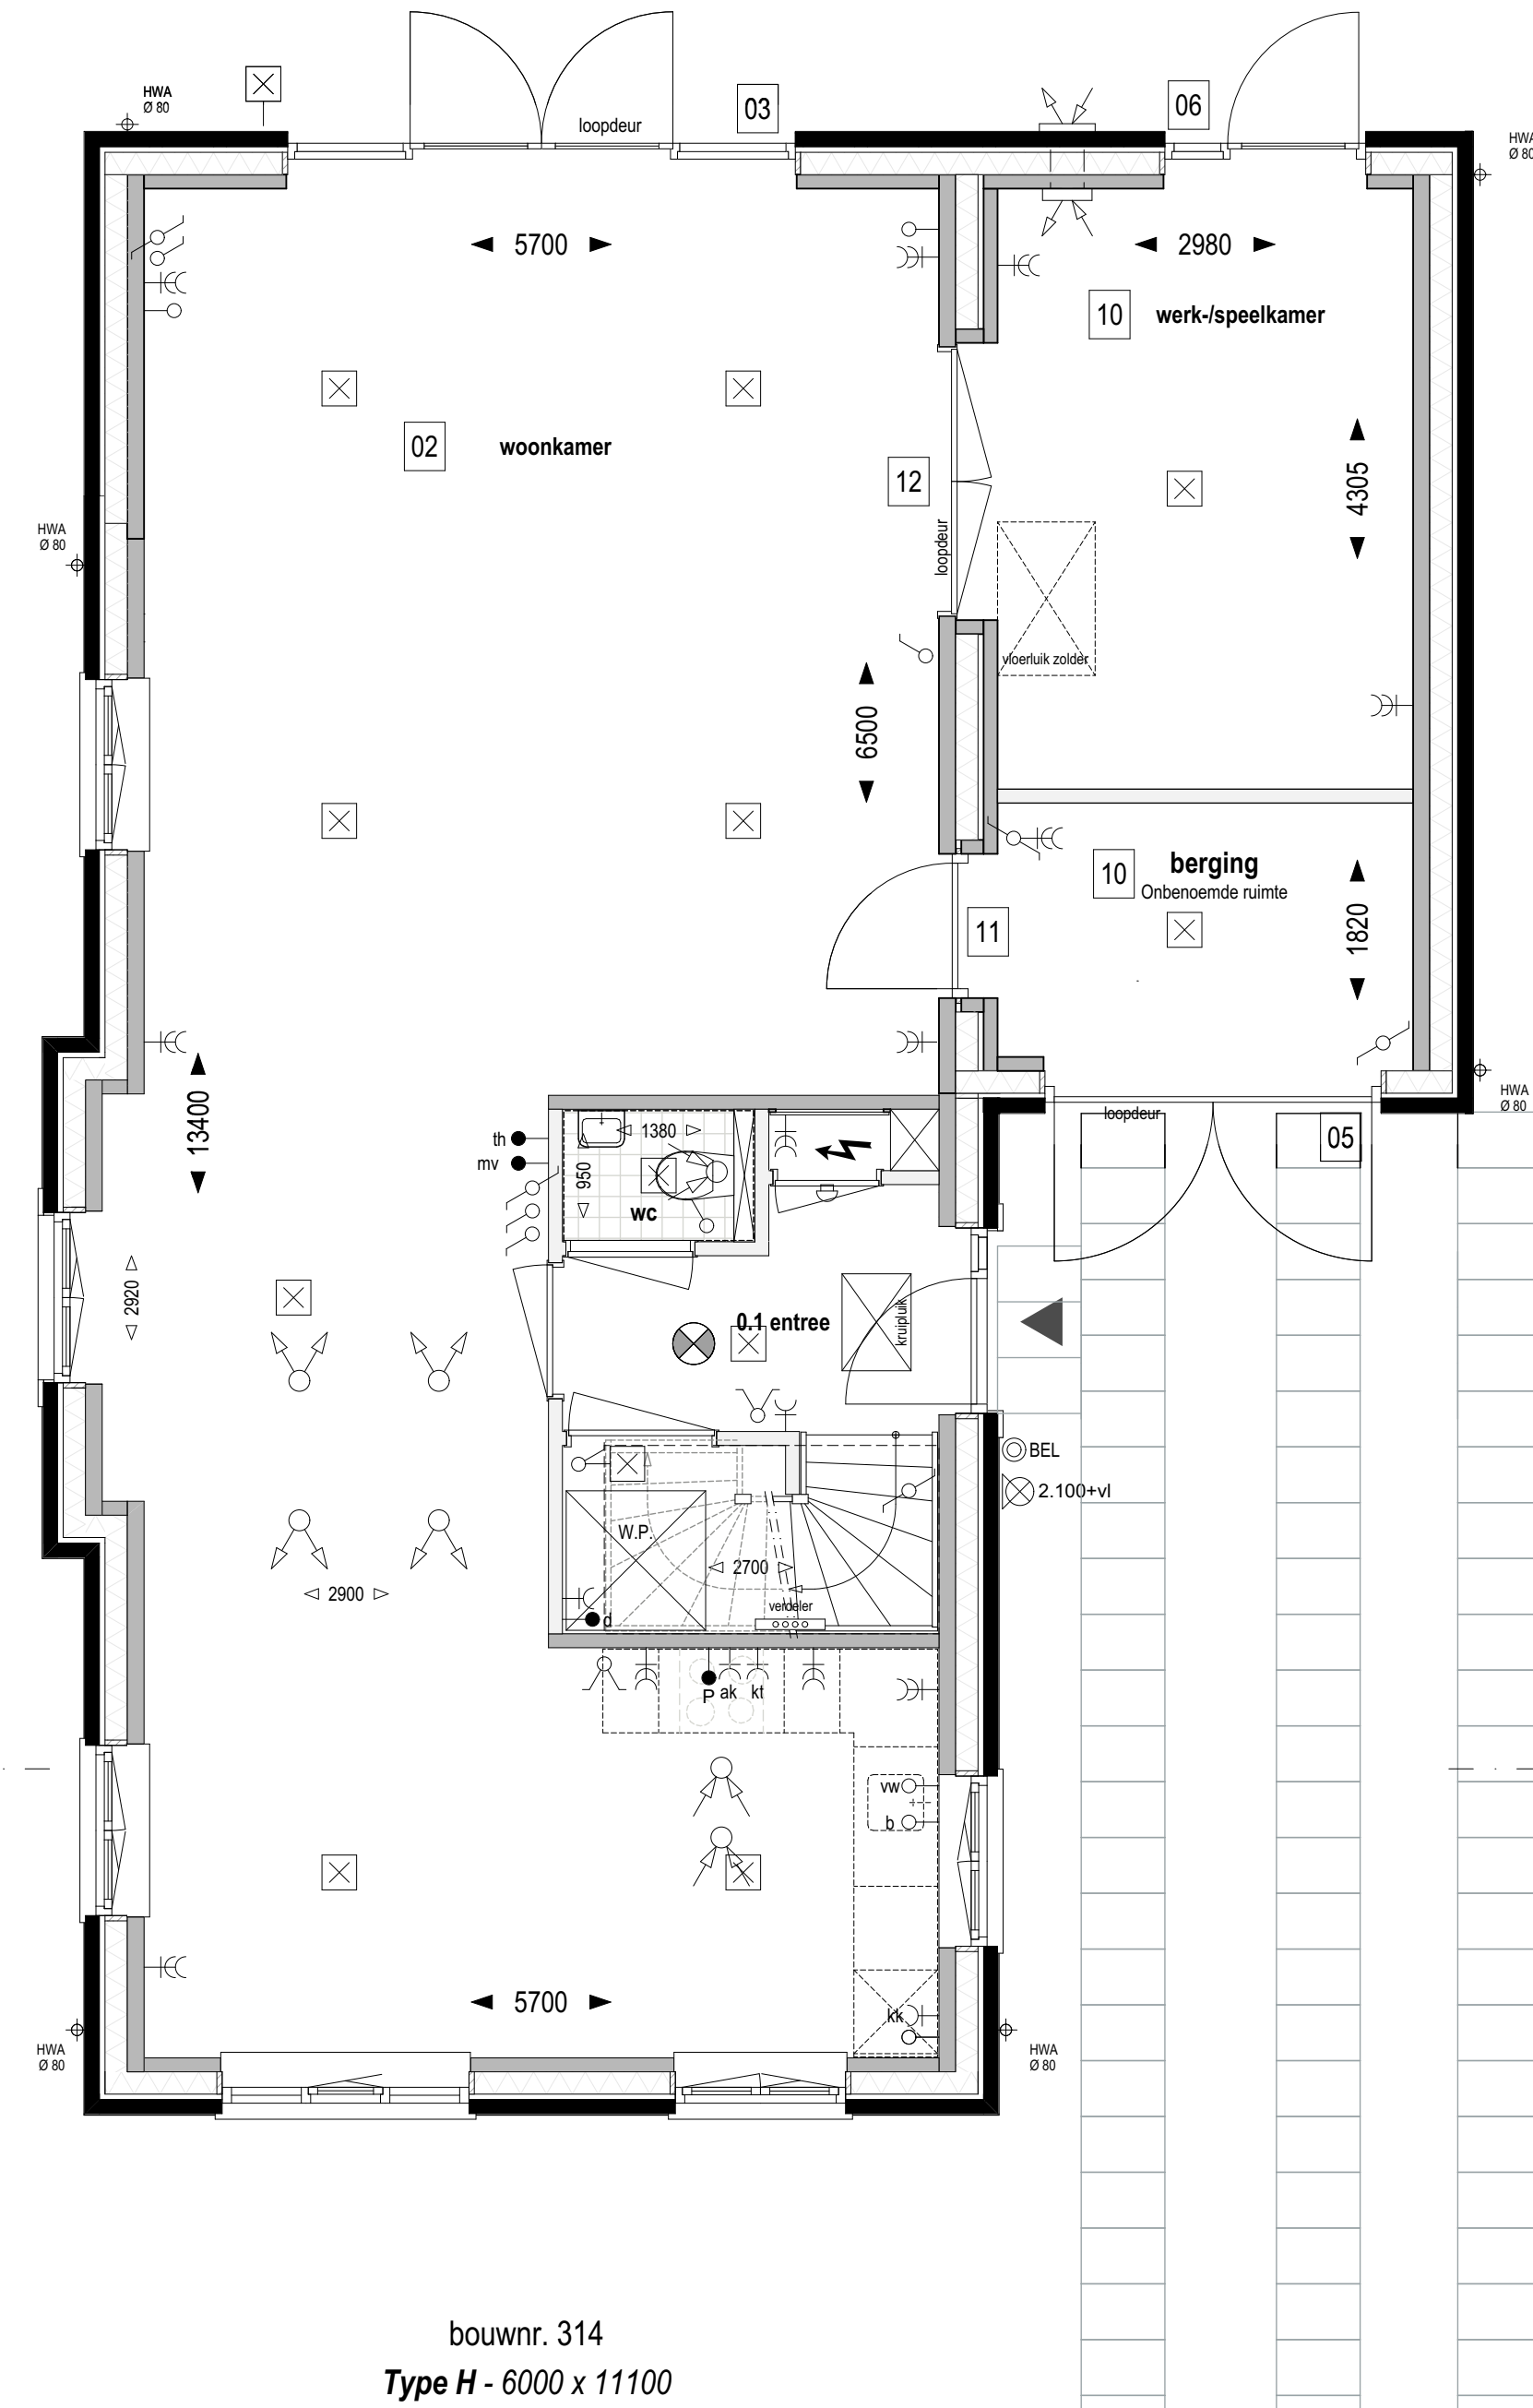


bouwnr. 314
Type H - 6000 x 11100
Begane grond Peil=0, (1:50)

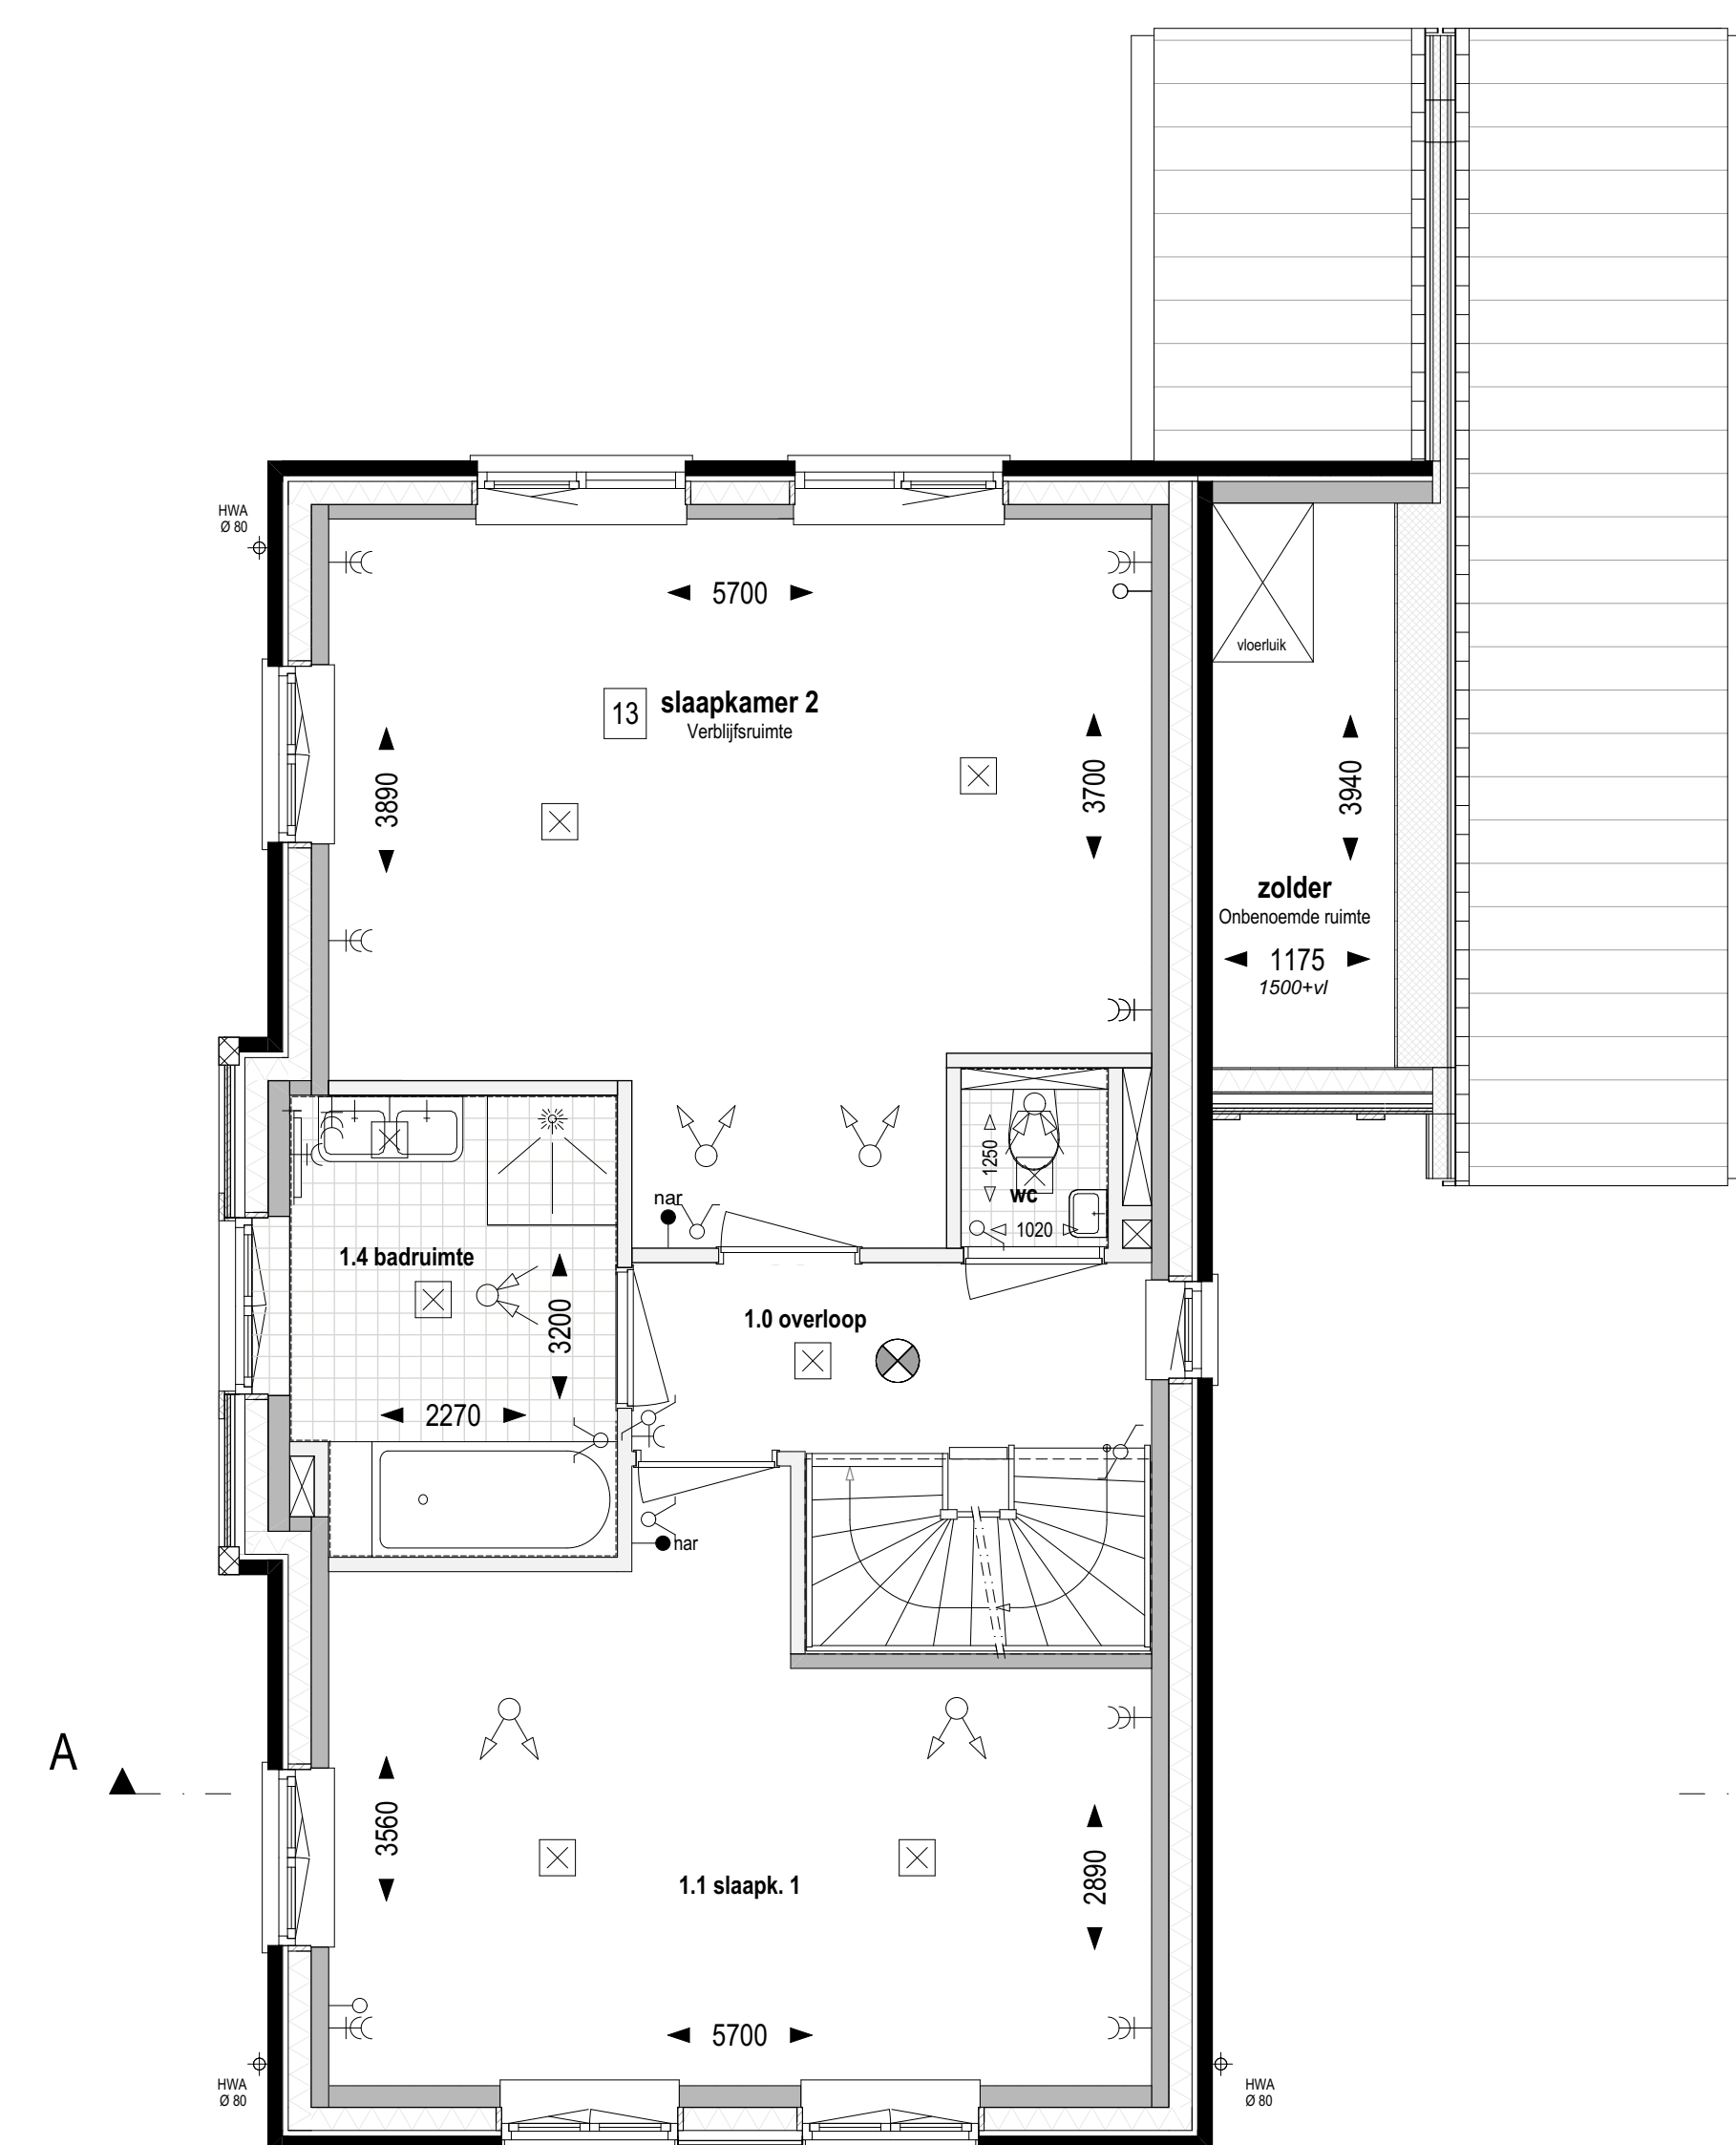

bouwnr. 314
Type H - 6000 x 11100
1e Verdieping +2.920 (1:50)

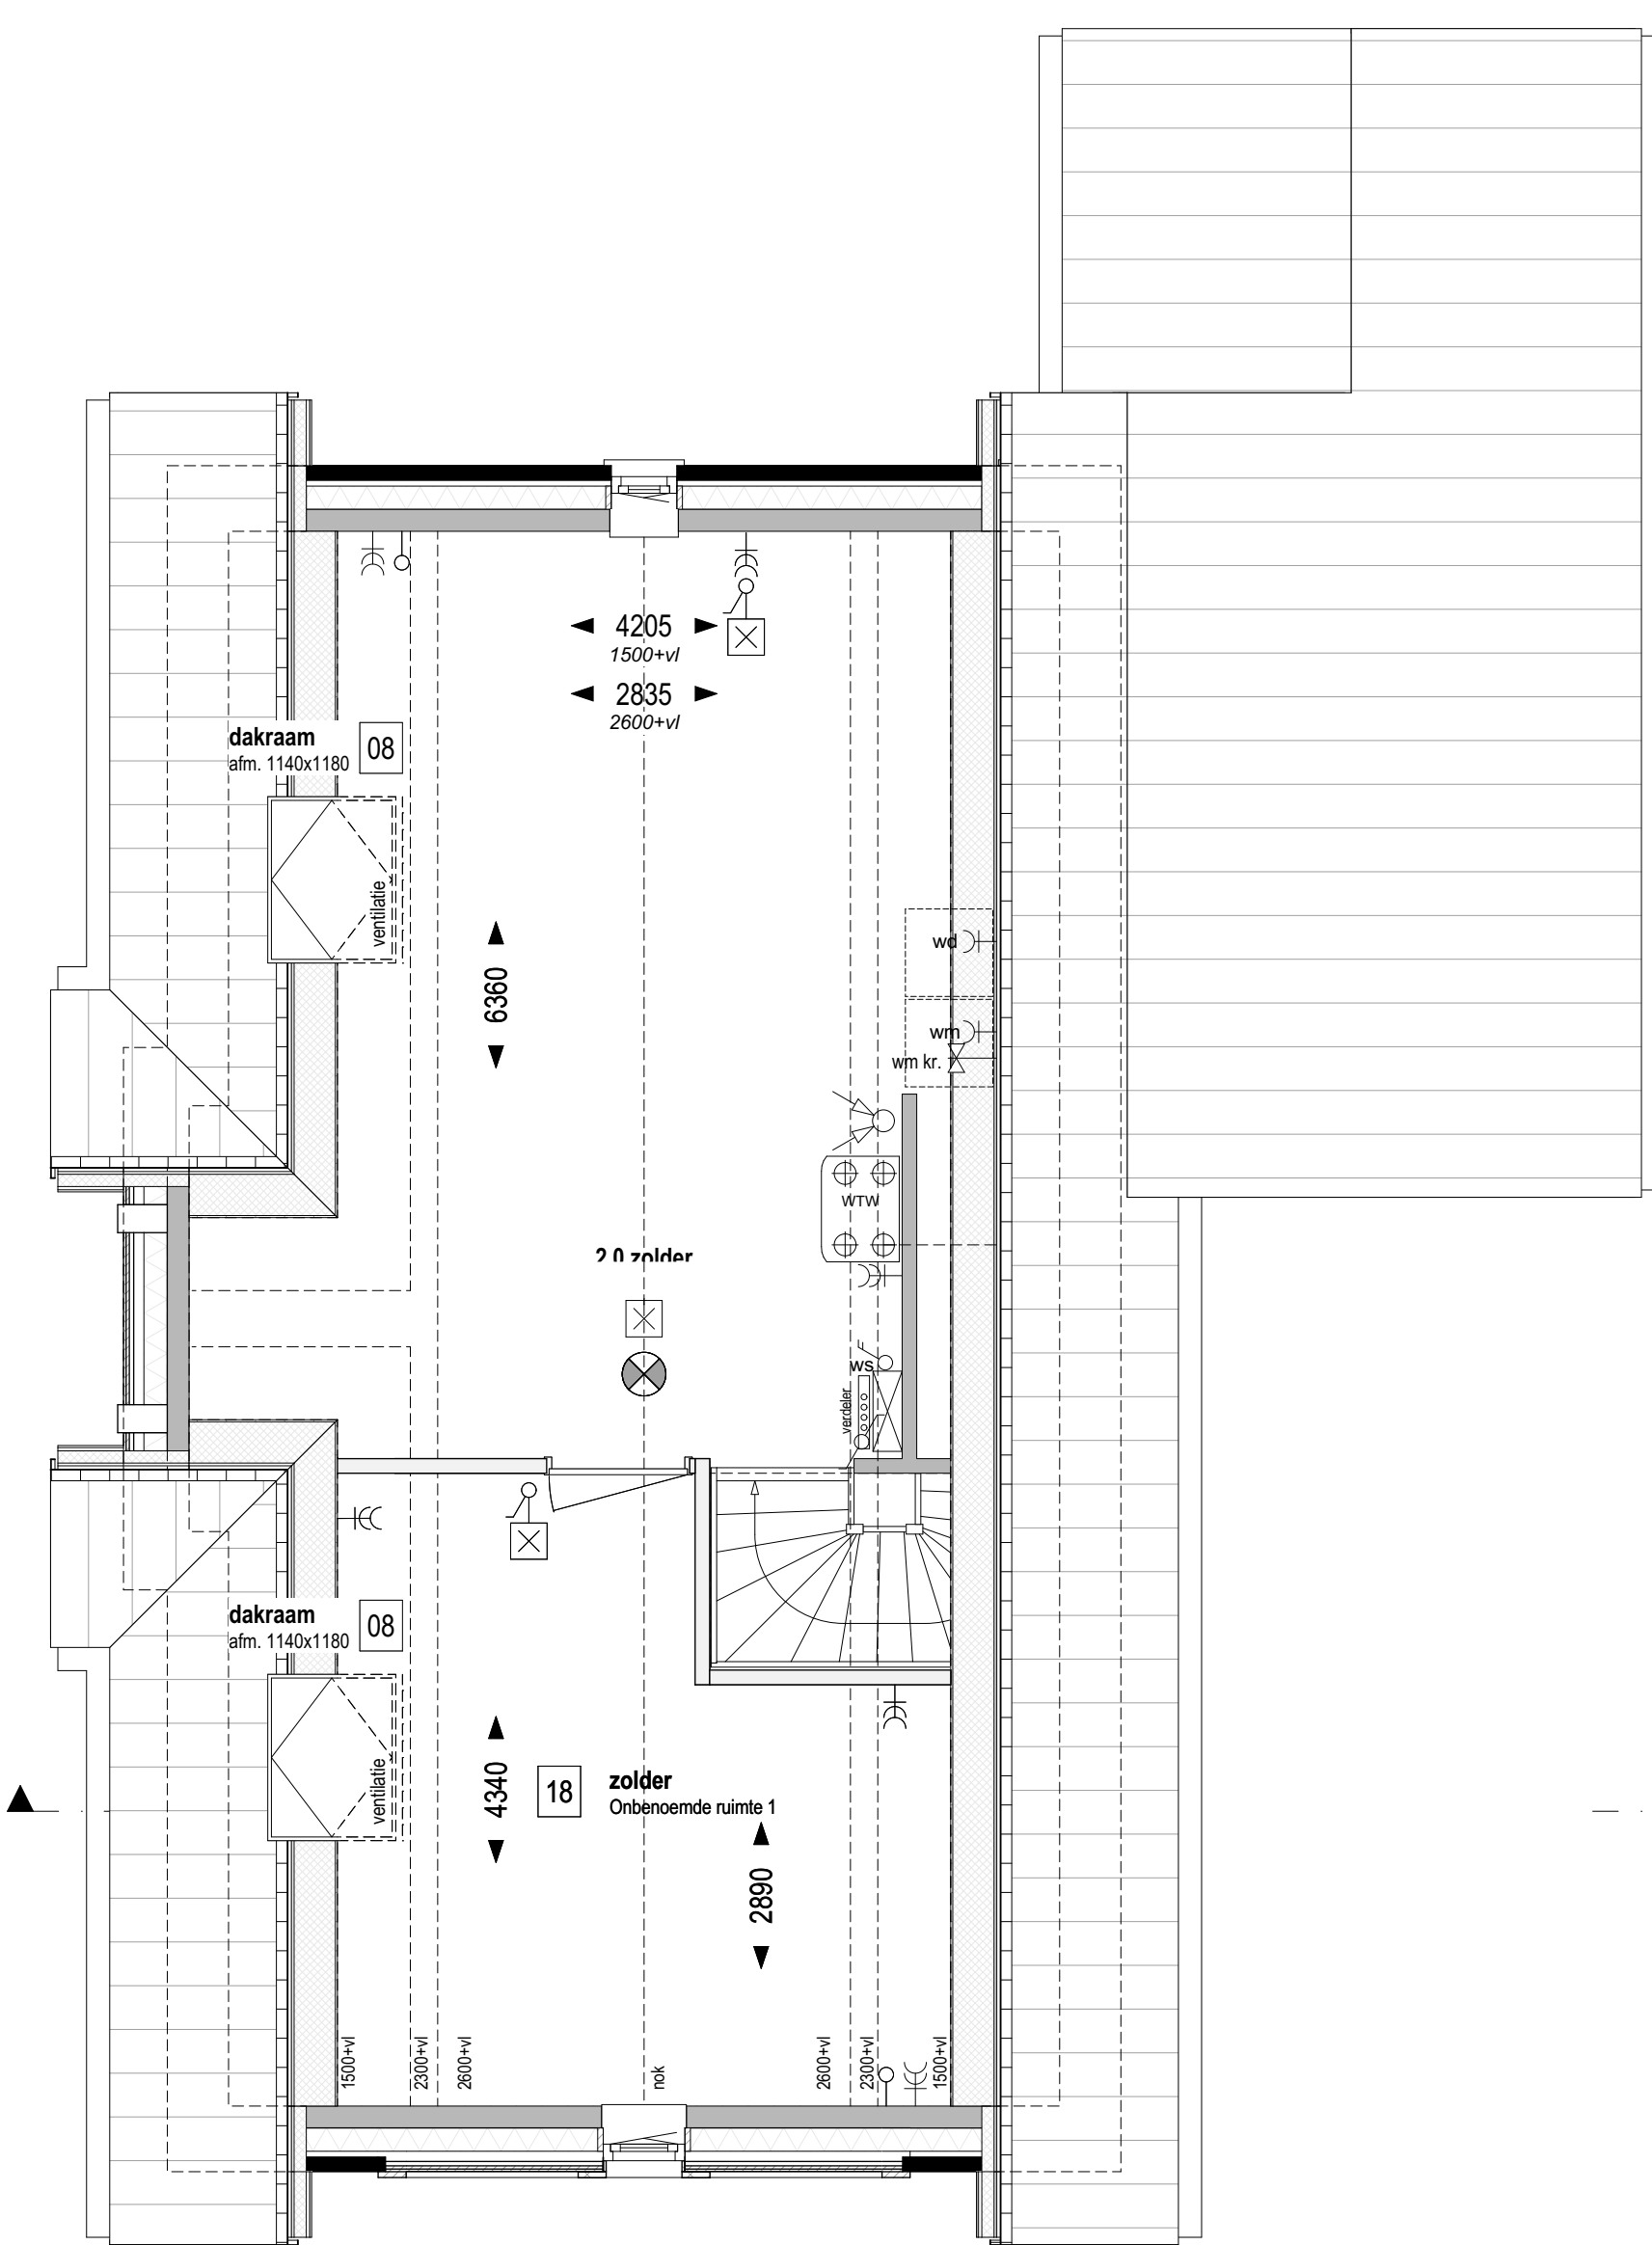


bouwnr. 314
Type H - 6000 x 11100
Zolder +5.840 (1:50)

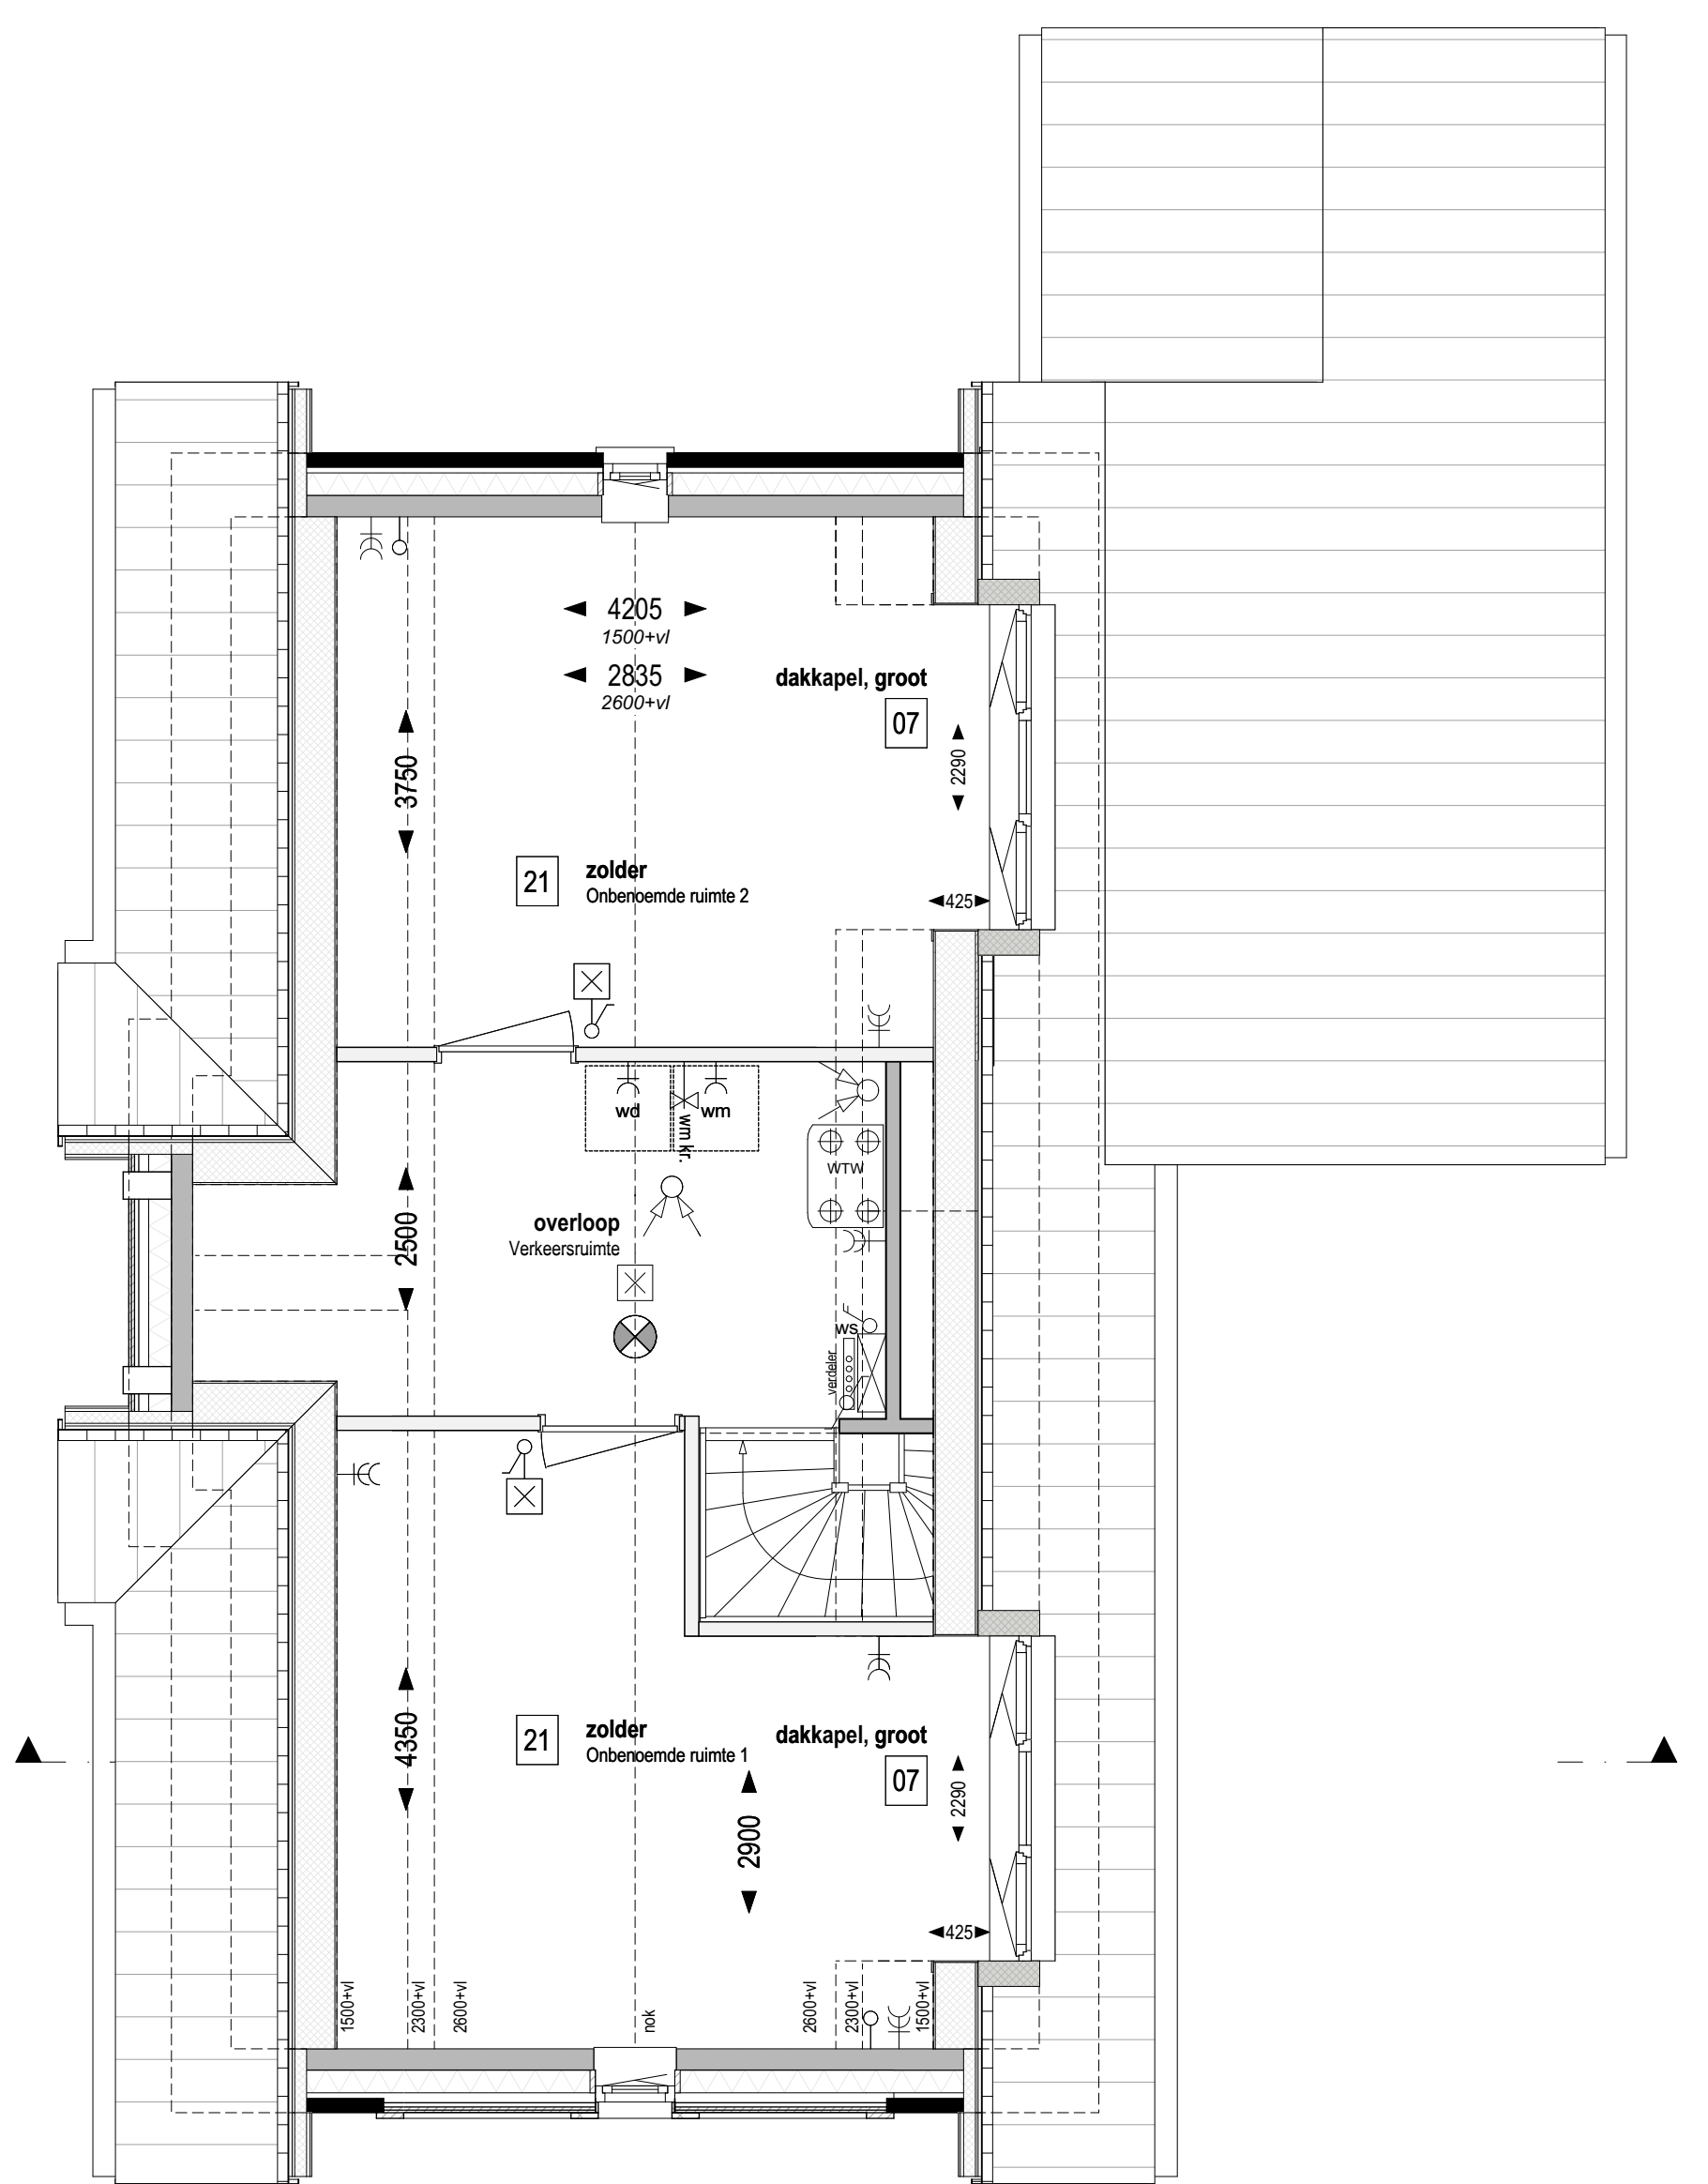

bouwnr. 314
Type H - 6000 x 11100
Zolder +5.840 (1:50)

Renvooi electra, installaties

elektra volgens NEN 1010

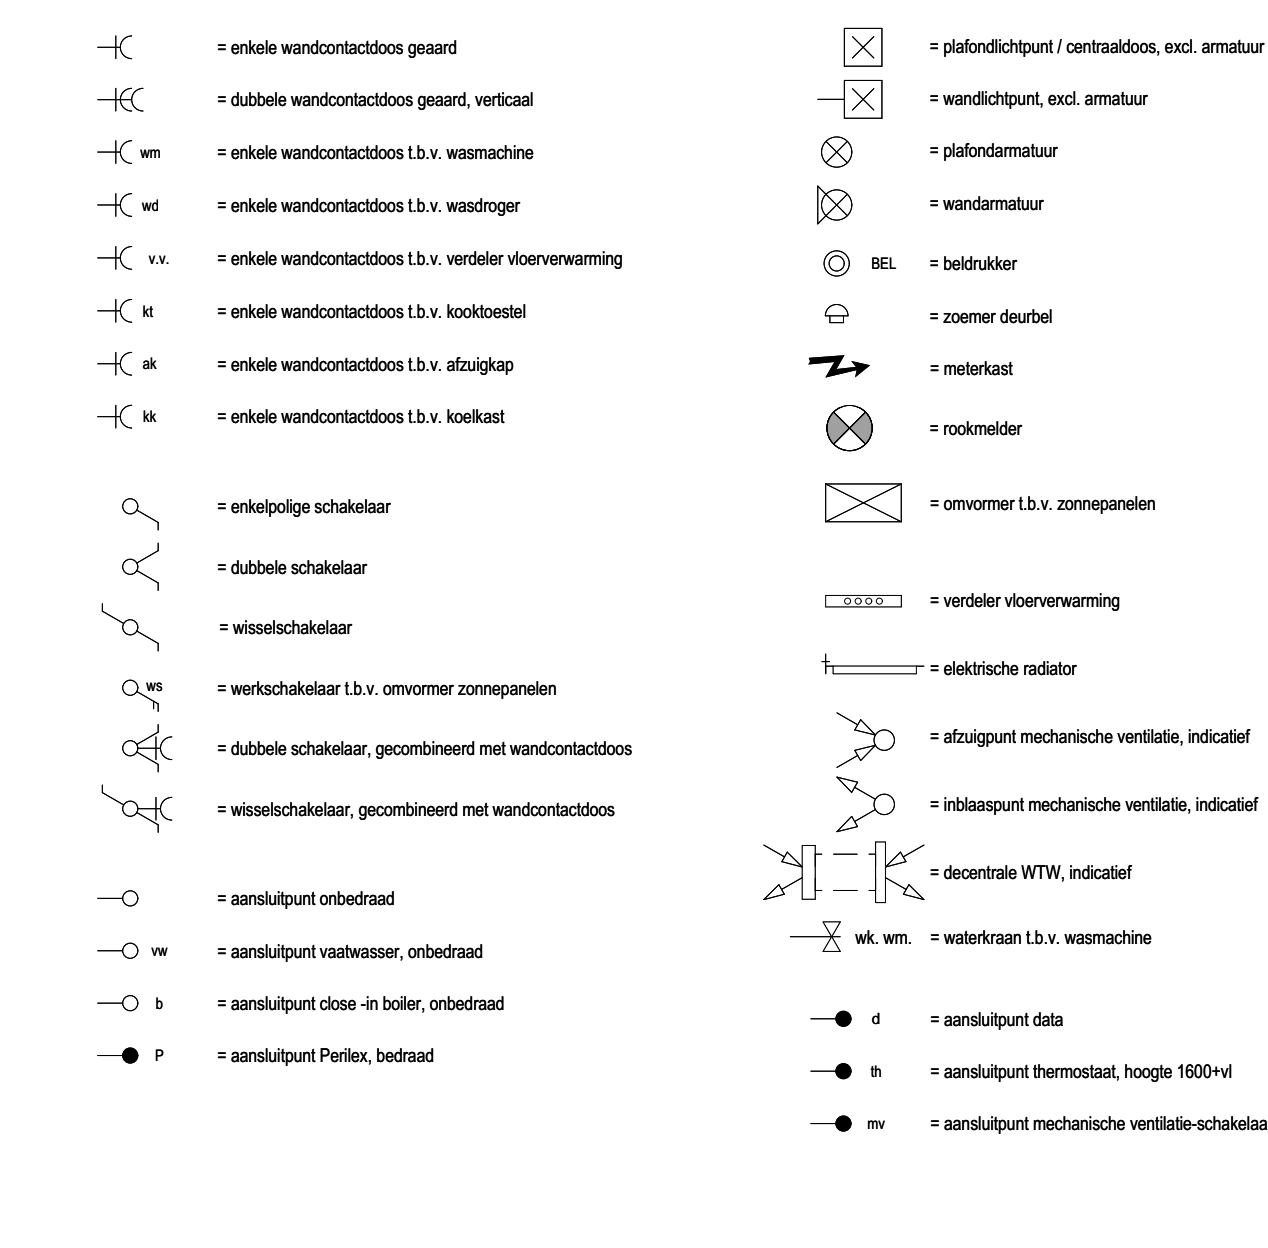


Optie lijst - vrijstaande woning blok C

opties kunnen gecoördineerd worden, tenzij anders aangegeven.
als n.v.t. op de zolder verdieping zijn gemeenkt tot de 1000 vloer-lijn


01	Uitbreiding 1500mm aan achterzijde woning	12	Pui met dubbele deur tussen woonkamer en werk-/speelkamer
02	Uitbreiding 2500mm aan achterzijde woning	13	Inhoud werkruimte
03	Pui met dubbele luiken aan achterzijde pui	14	N.V.T.
04	Schuifpui in achtergevel (pui basis pui)	15	N.V.T.
05	Dubbele deur (p. v. kantelbaar) garage	16	N.V.T.
06	Pui met enkele handvat + 2835 in achtergevel (pui basis pui)	17	N.V.T.
07	Dakopzet in achtergevel of zijgevel (grond, grond dakopzet, afwatering en dakpannen 2x1 of 3-dag)	18	Inhoud zolder berging/overloopruimte, alleen vrijstaand type H
08	Dakverlief bij ca. 1140x1180mm	19	N.V.T.
09	N.V.T.	20	N.V.T.
10	Inhoud begane grond, garage (inclusief berging (voorzijde) (verplichte parkeerplaats))	21	Inhoud zolder berging/overloopruimte, alleen vrijstaand type H
11	Deur tussen uitbouw en garage vrijstaande woning	22	N.V.T.

Extra zonnepaneel, posities te bepalen met verkooptekst

Renvooi algemeen

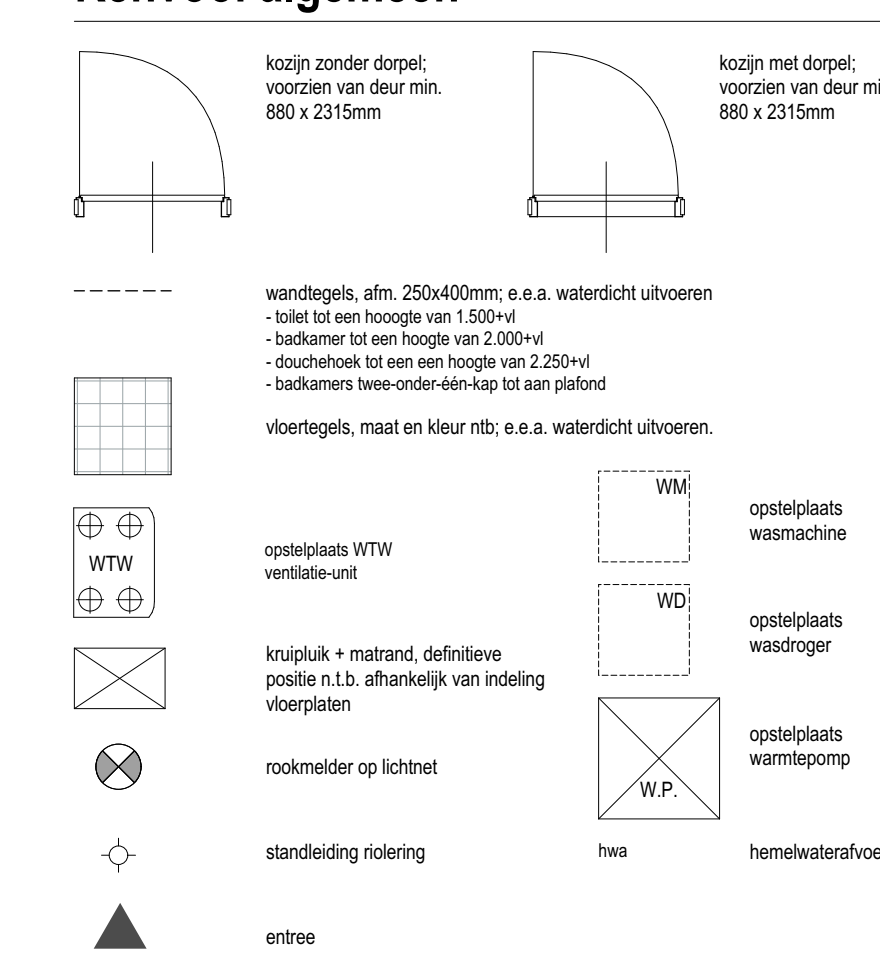

Renvooi materialen

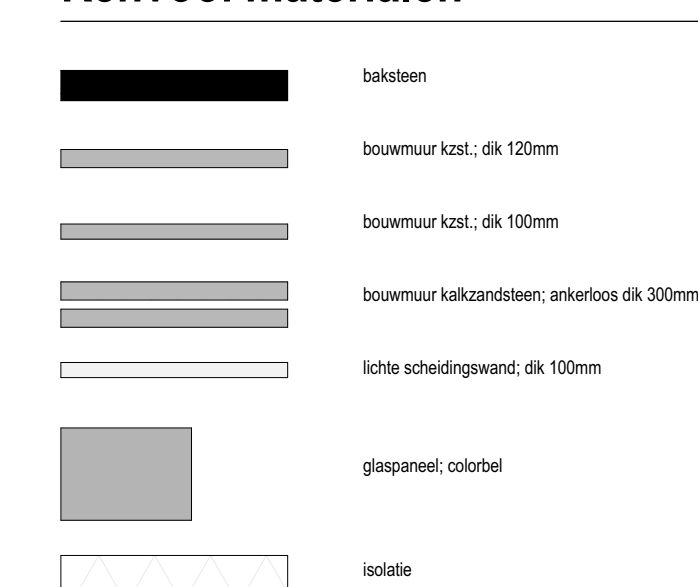

OPTIES

weusten hiedenbaum architecten	Project	"Hoog Dalem", Middengebied D3 - Gorinchem		Project nummer	21-2205
	Opdrachtgever	Heijmans Vastgoed		Status	
Uitbreiding 167 6812 AC, Amhem	Datum	14-02-2022	Wijziging A	10-05-2022	1:50, 1:100
	Wijziging B		Wijziging C		Getekend
026 443 6972 info@weustenhiedenbaum.nl www.weustenhiedenbaum.nl	Wijziging D		Wijziging E		Tekening nummer
	Wijziging F		Wijziging G		VK - 102-B