




Begane grond Peil=0, (1:50)

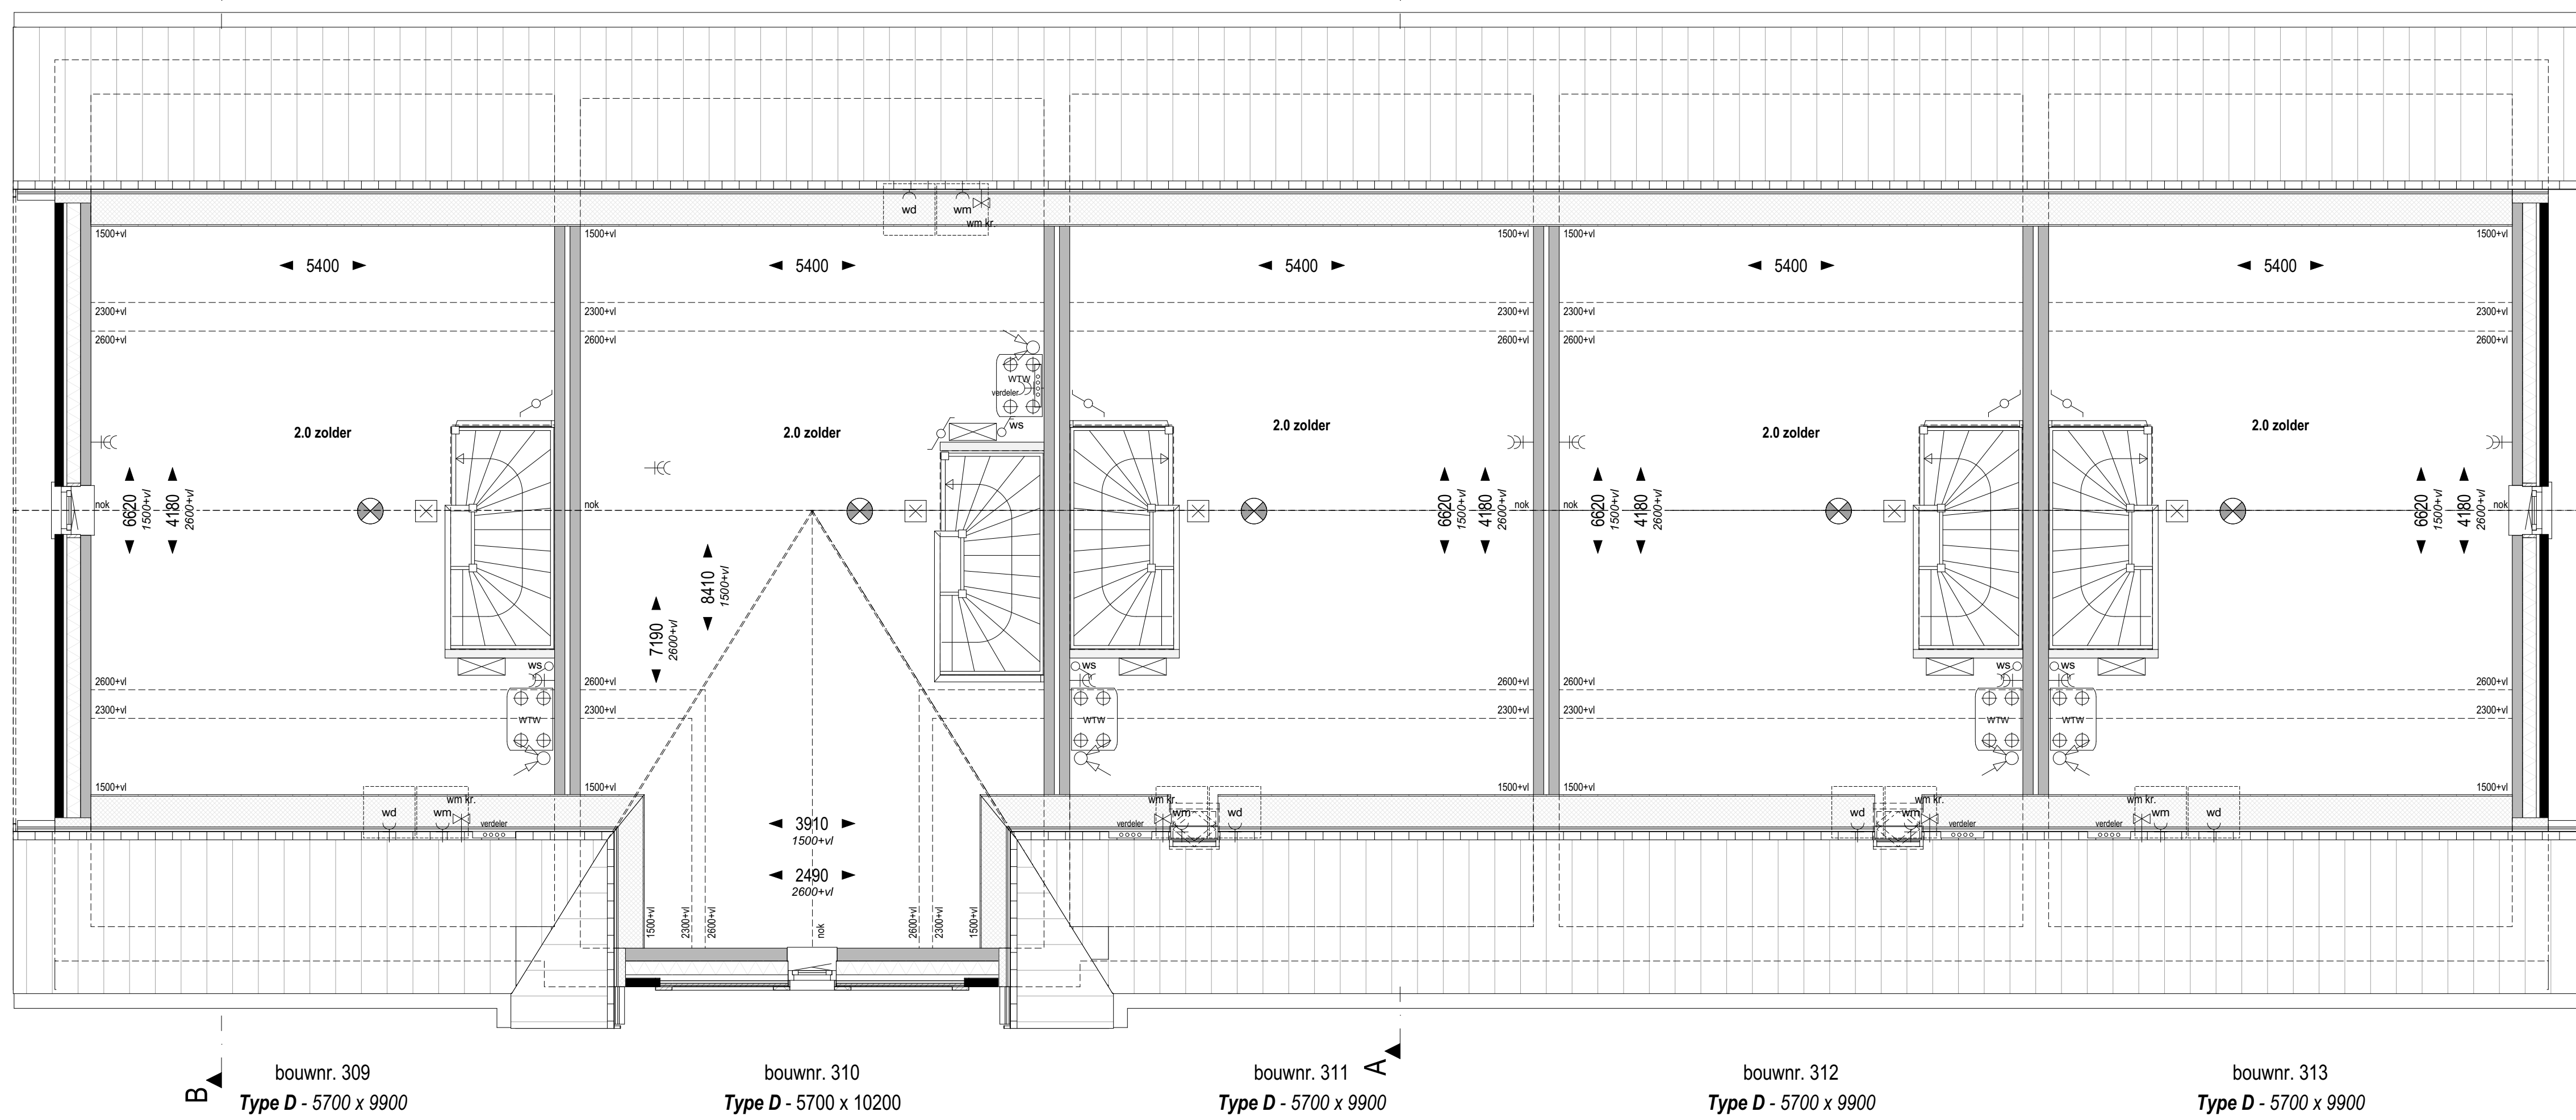


Zolder +5.840 (1:50)

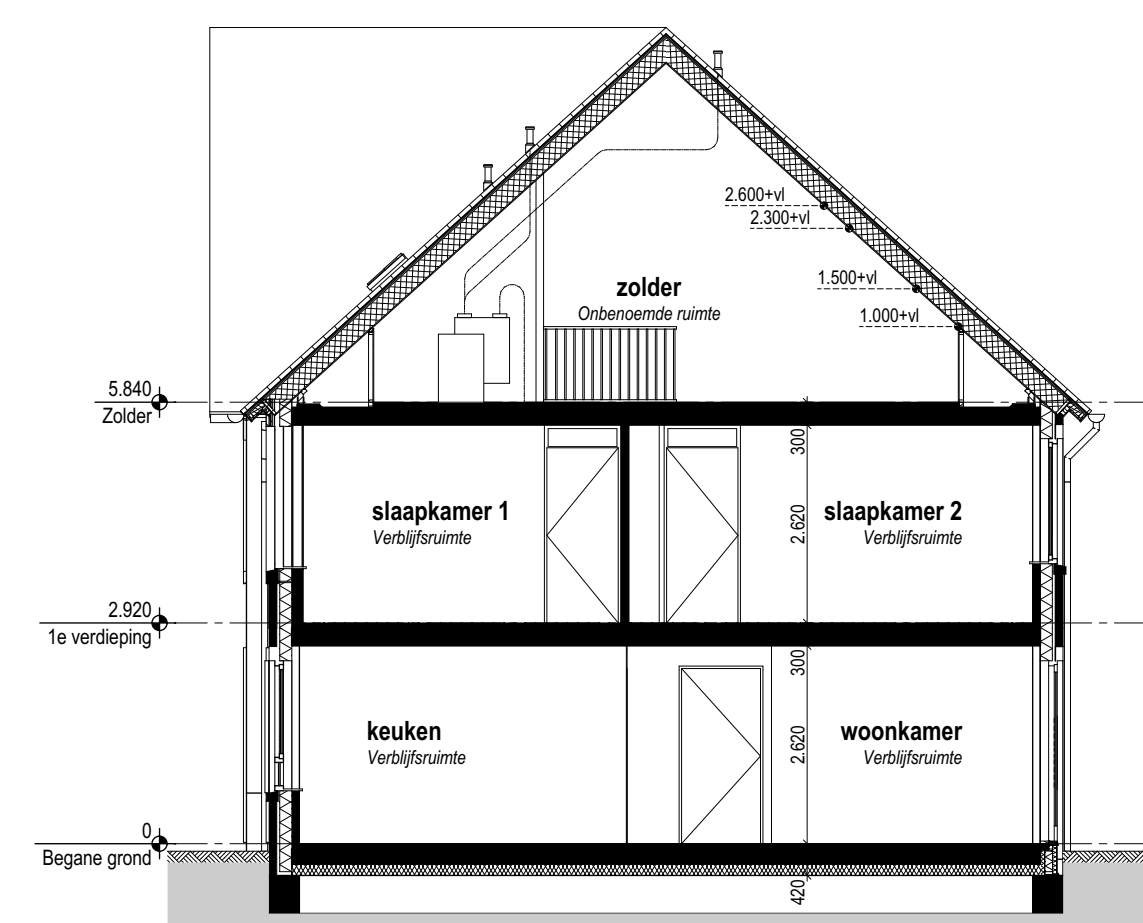

Doorsnede A-A (1:100)

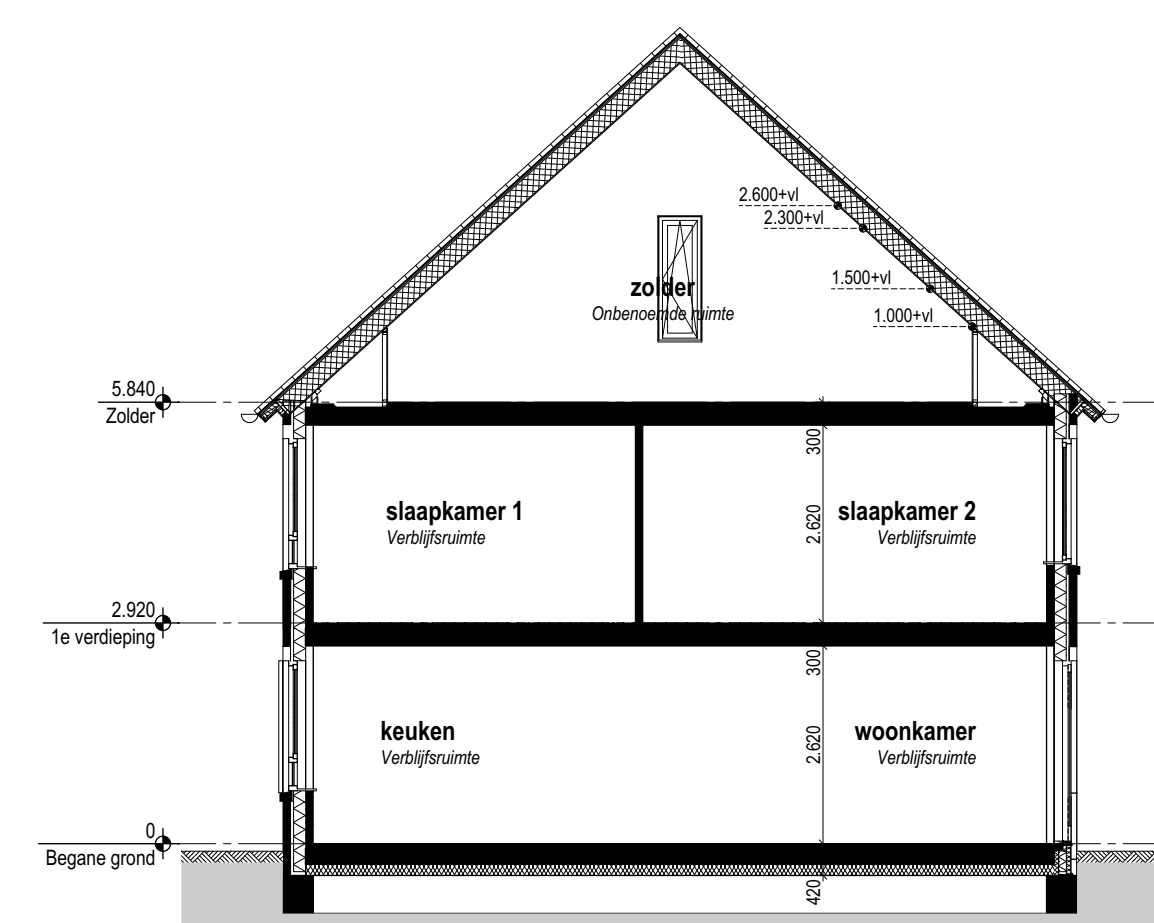


Doorsnede B-B (1:100)

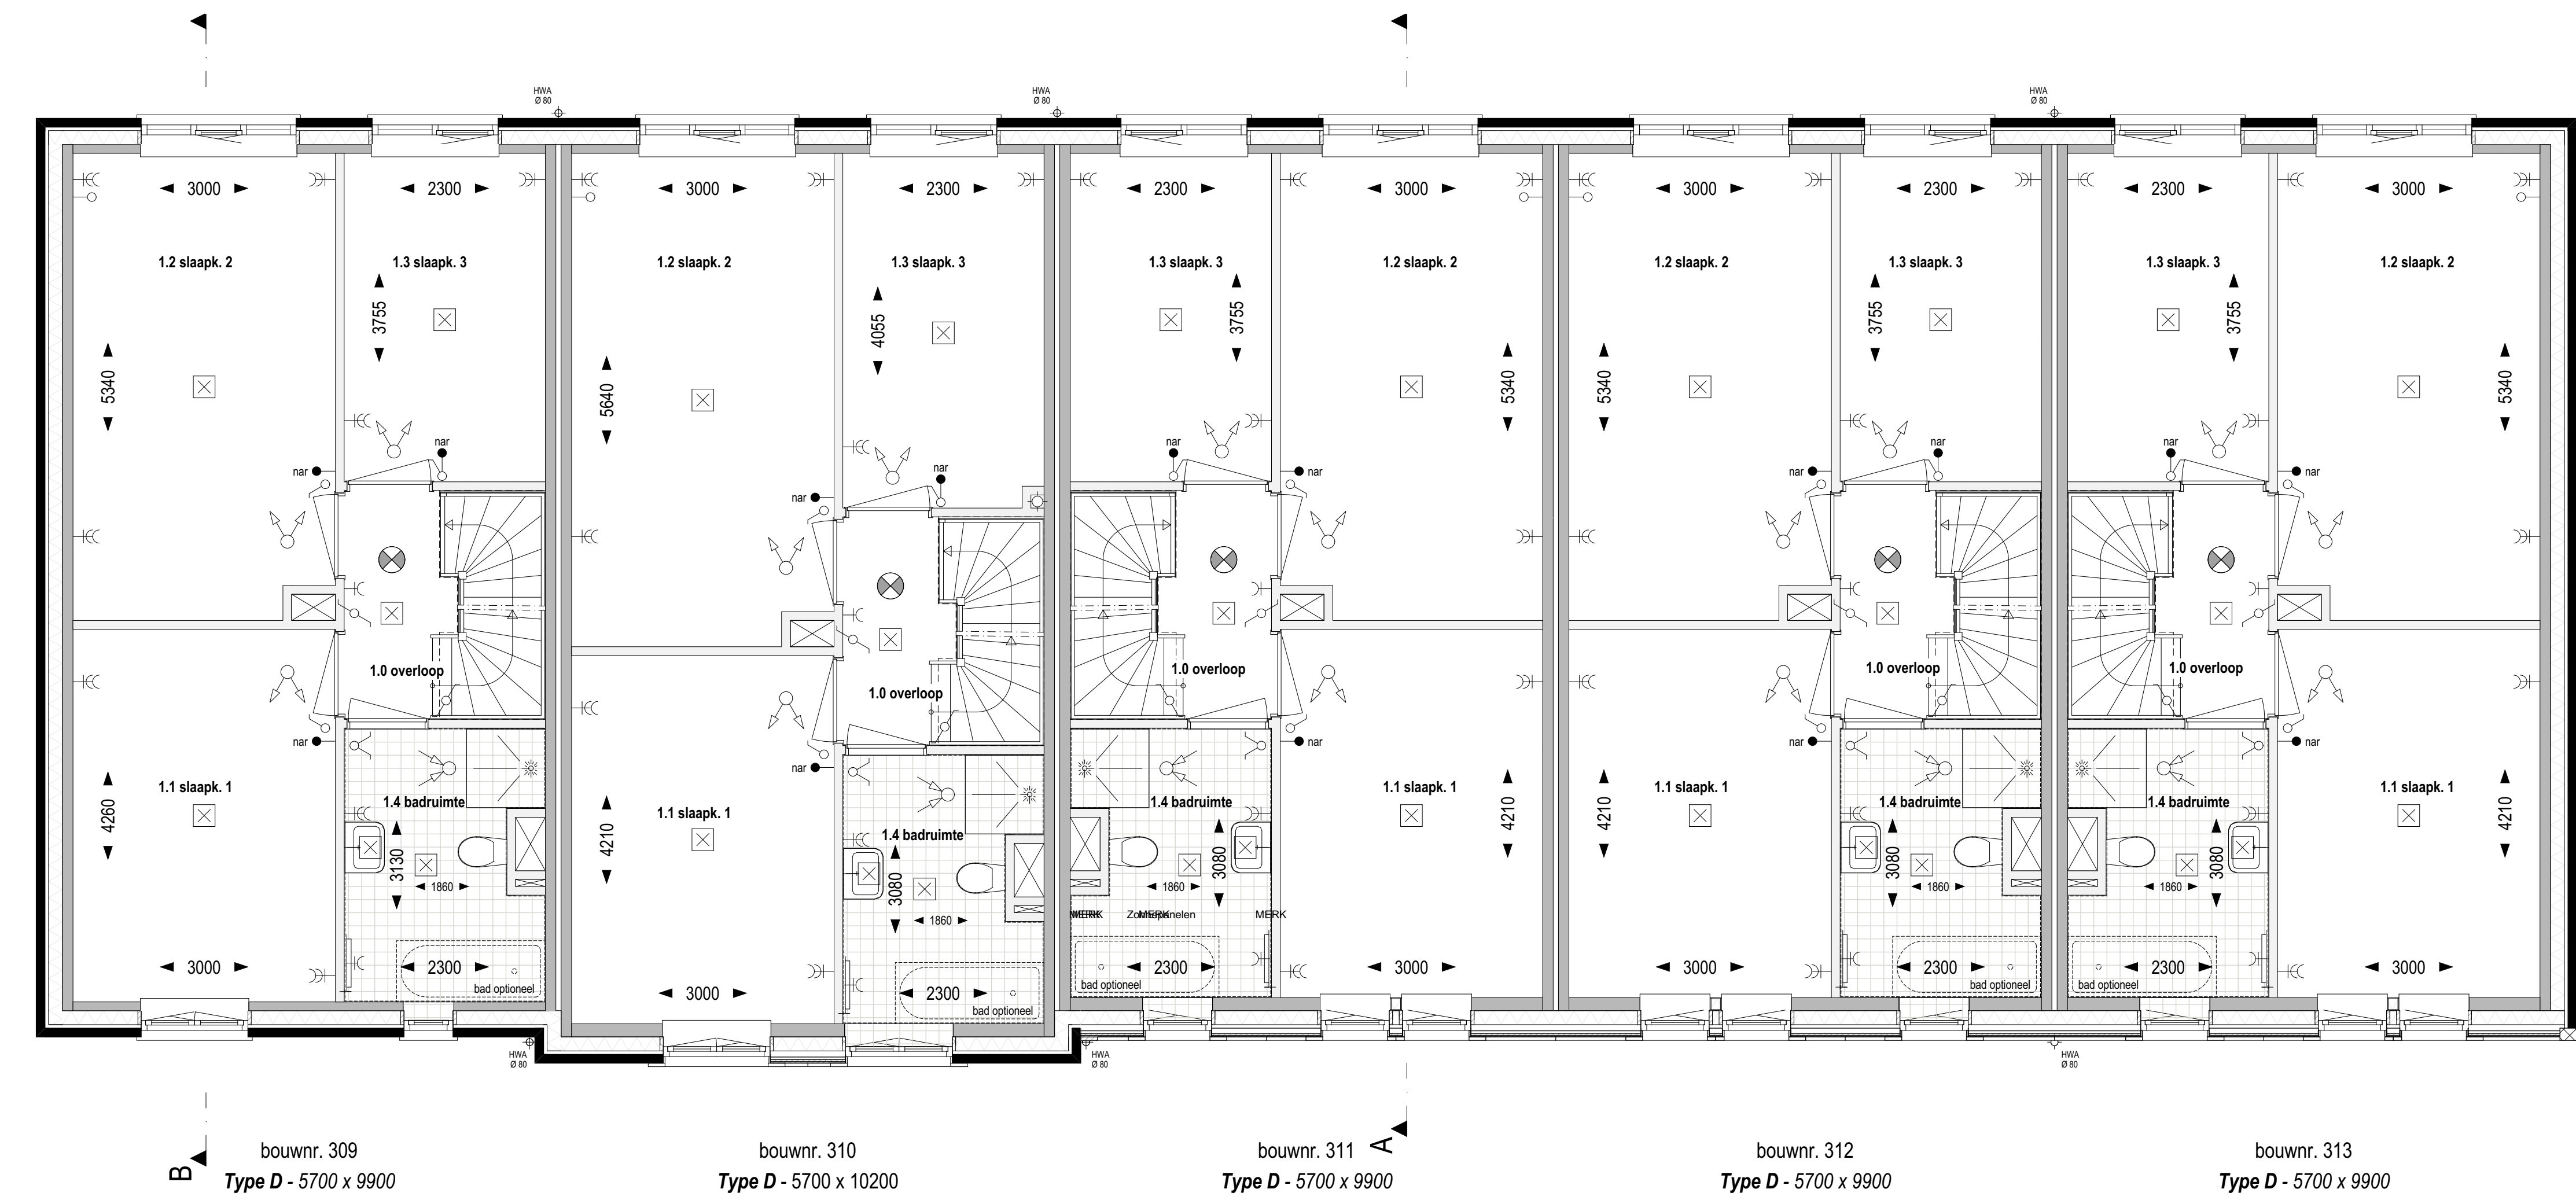

1e Verdieping +2.920 (1:50)




Voorgevel (1:100)

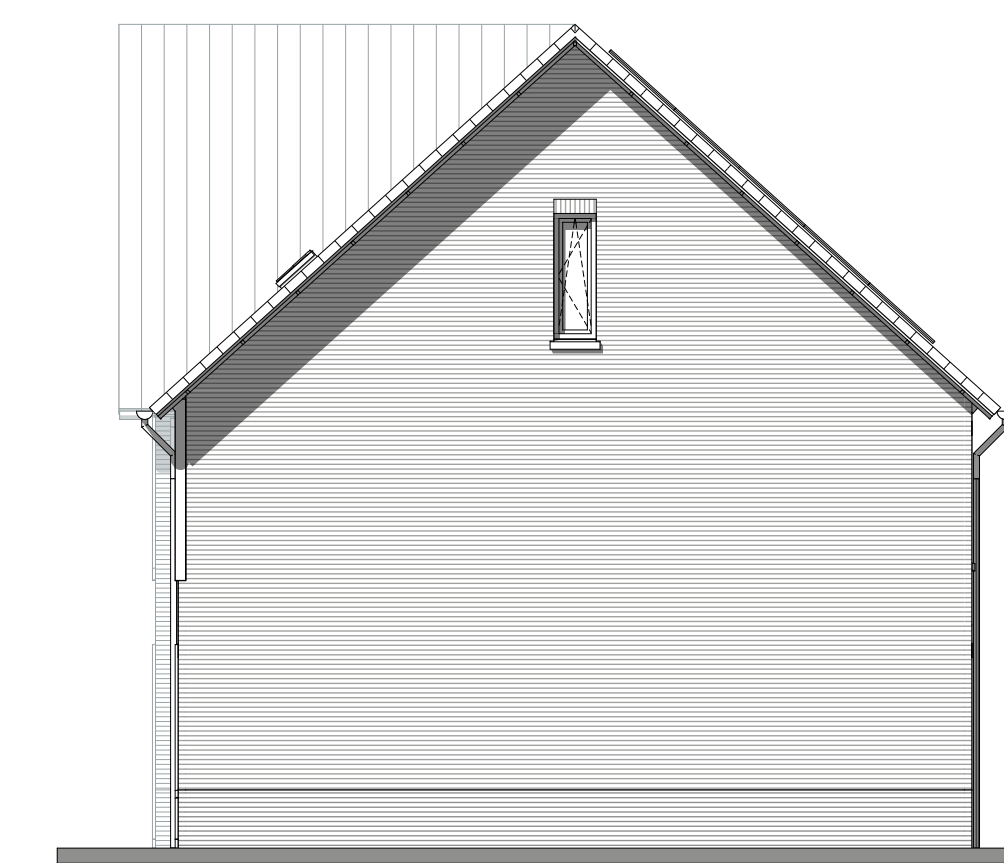

Rechter zijgevel (1:100)




Achtergevel (1:100)

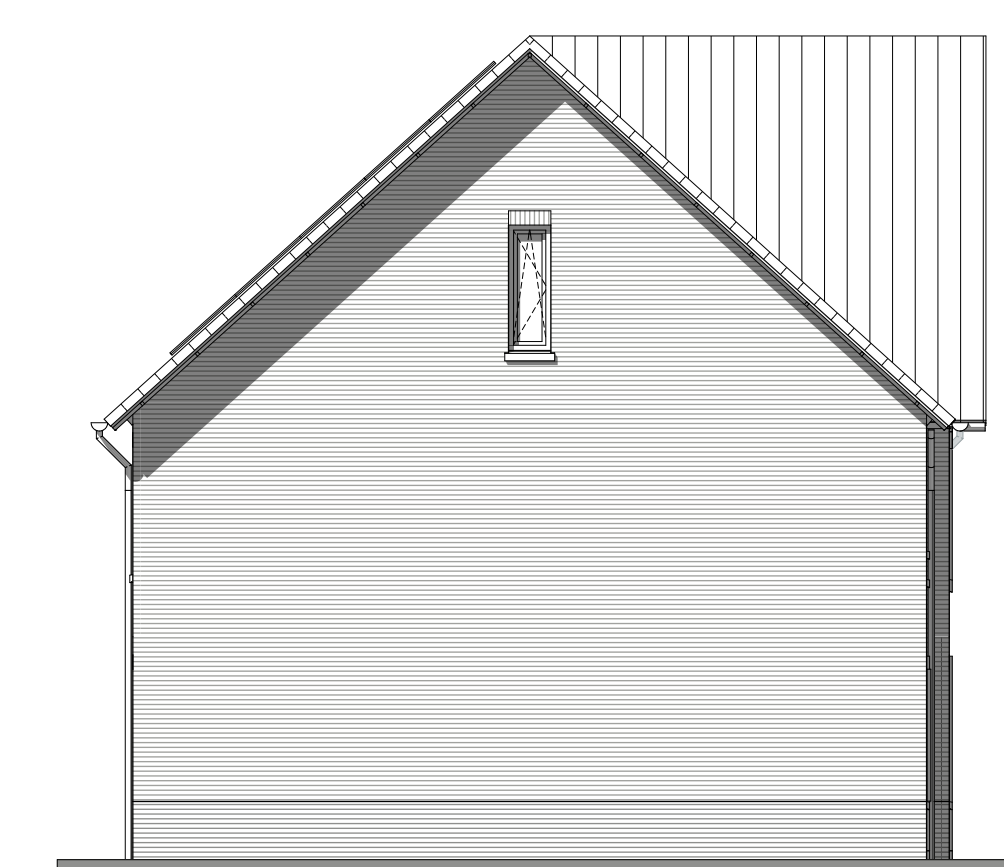


Linker zijgevel (1:100)


Renvooi electra, installaties

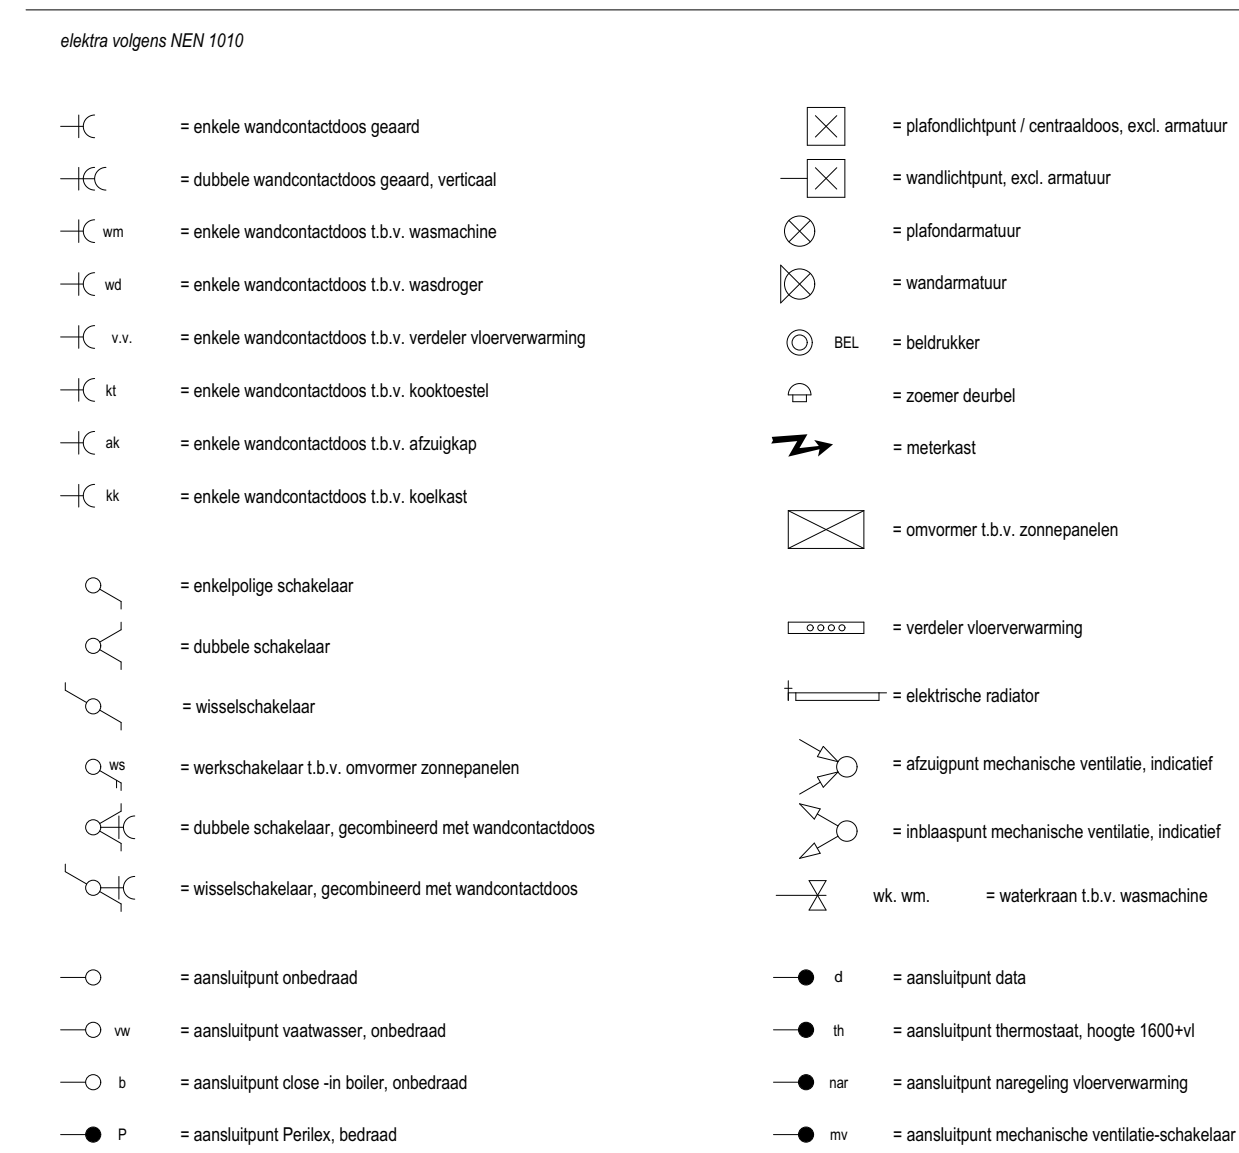

Renvooi algemeen

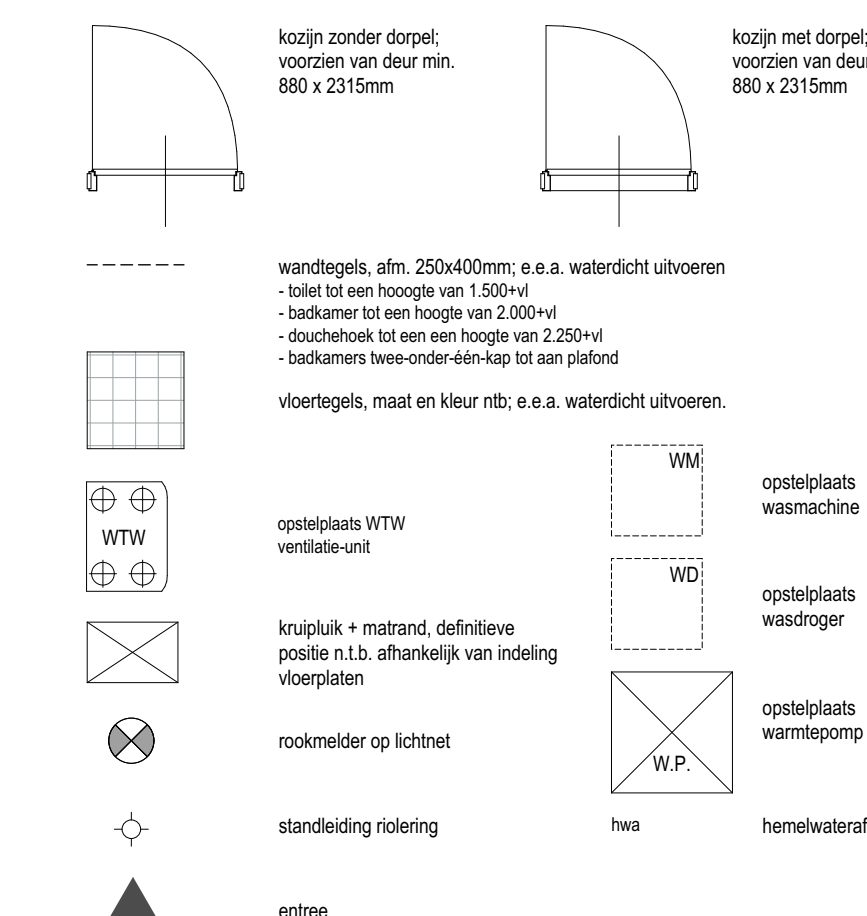

Renvooi materialen

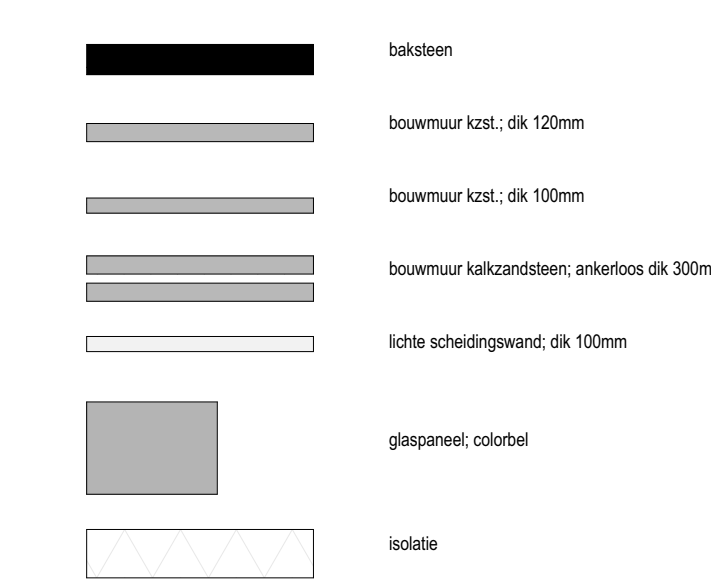

BASIS

weusten hiedenbaum architecten Litheweg 167 6812 AC, Arnhem 026 443 6972 info@weustenhiedenbaum.nl www.weustenhiedenbaum.nl	Project "Hoog Dalem", Middengedeb D3 - Gorinchem Opdrachtgever Heijmans Vastgoed Onderdeel Plattegronden gevels en drn BLOK B - bwnr 309 tm 313 Datum 14-02-2022 Wijziging A 10-05-2022 Wijziging B Wijziging D Wijziging F	Projectnummer 21-2205 Status Definitief Schief 1:100, 1:50 Tekeningnummer VK - 101-A
---	--	---

