bouwnr. 314

Voorgevel (1:100)

bouwnr. 314

Rechter zijgevel (1:100)

bouwnr. 314

Achtergevel (1:100)

bouwnr. 314

Linker zijgevel (1:100)

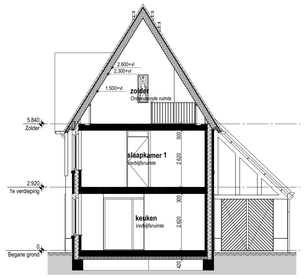

Doorsnede A-A 1:100)

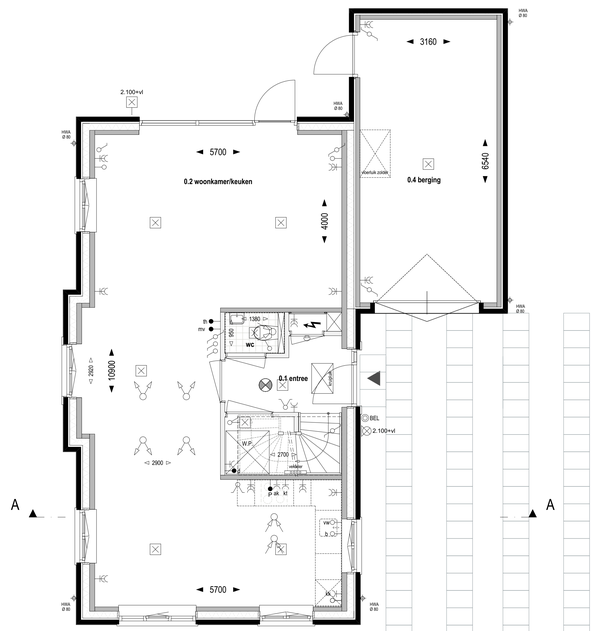

bouwnr. 314

Type H *- 6000 x 11100*

Begane grond Peil=0, (1:50)

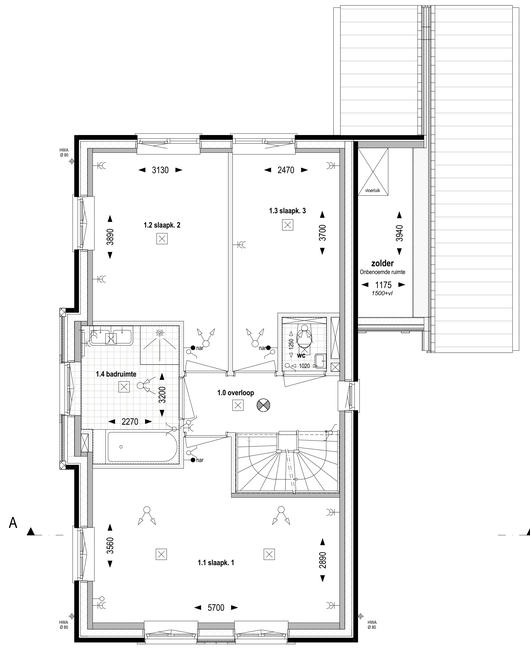

bouwnr. 314

Type H *- 6000 x 11100*

1e Verdieping +2.920 (1:50)

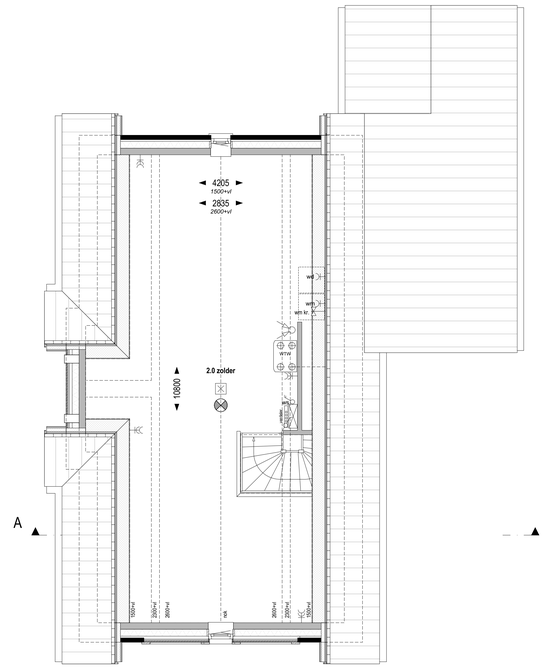

bouwnr. 314

Type H *- 6000 x 11100*

Zolder +5.840 (1:50)

Renvooi electra, installaties

elektra volgens NEN 1010

- = enkele wandcontactdoos geaard
- = dubbele wandcontactdoos geaard, verticaal
- wm = enkele wandcontactdoos t.b.v. wasmachine
- wd = enkele wandcontactdoos t.b.v. wasdroger
- v.v. = enkele wandcontactdoos t.b.v. verdeler vloerverwarming
- kl = enkele wandcontactdoos t.b.v. kookbestel
- ak = enkele wandcontactdoos t.b.v. afzuigkap
- kk = enkele wandcontactdoos t.b.v. koelkast
- = enkelpolige schakelaar
- = dubbele schakelaar
- = wisselschakelaar
- wt = werkschakelaar t.b.v. omvormer zonnepanelen
- = dubbele schakelaar, gecombineerd met wandcontactdoos
- = wisselschakelaar, gecombineerd met wandcontactdoos
- = aansluitpunt onbedraad
- vw = aansluitpunt vaatwasser, onbedraad
- b = aansluitpunt close -in boiler, onbedraad
- P = aansluitpunt Perilex, bedraad
- = plafondlichtpunt / centraaldoos, excl. armatuur
- = wandlichtpunt, excl. armatuur
- = plafondarmatuur
- = wandarmatuur
- BEL = beldrukker
- = zoemer deurbel
- = meterkast
- = omvormer t.b.v. zonnepanelen
- = verteiler vloerverwarming
- = elektrische radiator
- = afzuigpunt mechanische ventilatie, indicatief
- = inblaspunt mechanische ventilatie, indicatief
- wk. wm. = waterkraan t.b.v. wasmachine
- tf = aansluitpunt data
- th = aansluitpunt thermostaat, hoogte 1600+vl
- lad = aansluitpunt naregeling vloerverwarming
- mv = aansluitpunt mechanische ventilatie-schakelaar

Renvooi algemeen

- kozijn zonder dorpel; voorzien van deur min. 880 x 2315mm
- kozijn met dorpel; voorzien van deur min. 880 x 2315mm
- wandlegels, afm. 250x400mm; e.e.a. waterdicht uitvoeren
  - toilet tot een hoogte van 1.500+vl
  - badkamer tot een hoogte van 2.000+vl
  - douchehoek tot een een hoogte van 2.200+vl
  - badkamers twee-onder-één-kap tot aan plafond
- vloertegels, maat en kleur nttb; e.e.a. waterdicht uitvoeren.
- WM = opstelplaats wasmachine
- WTW = opstelplaats WTW ventilatie-unit
- WD = opstelplaats wasdroger
- kruipluik + matrand, definitieve positie n.t.b. afhankelijk van indeling vloerplaten
- W.P. = opstelplaats warmtepomp
- rookmelder op lichtnet
- hwa = hemelwaterafvoer
- standleiding rolering
- entree

Renvooi materialen

- baksteen
- bouwmuur kzst.; dik 120mm
- bouwmuur kzst.; dik 100mm
- bouwmuur kalkzandsteen; ankerloos dik 300mm
- lichte scheidingswand; dik 100mm
- glaspaneel; colorbel
- isolatie

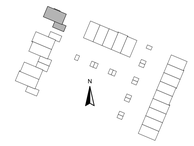

BASIS

weusten liedenbaum
architecten

Uitrechtseweg 167
6812 AC Arnhem

026 443 6972
info@weustenliedenbaum.nl
www.weustenliedenbaum.nl

Project	"Hoog Dalem", Middengebied D3 - Gorinchem		Project nummer 21-2205
Opdrachtgever	Heijmans Vastgoed		
Onderdeel	**Plattegronden gevels en drsn BLOK C - bwnr 314**		Status Definitief
Datum	14-02-2022	Wijziging A 10-05-2022	Schaal 1:50, 1:100
Wijziging B		Wijziging C	Getekend
Wijziging D		Wijziging E	Tekening nummer VK - 102-A
Wijziging F		Wijziging G	